
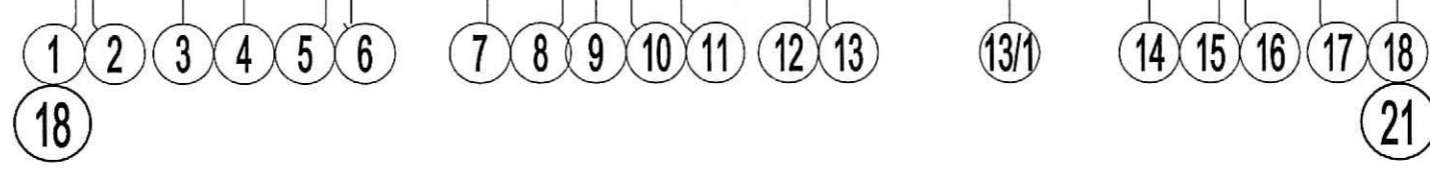


ПРОСМОТРЕНО  
 ТЕХНИЧЕСКИЙ ОТДЕЛ  
 09.11.2020  
 \_\_\_\_\_  
 сотрудник

Схема расположения секций

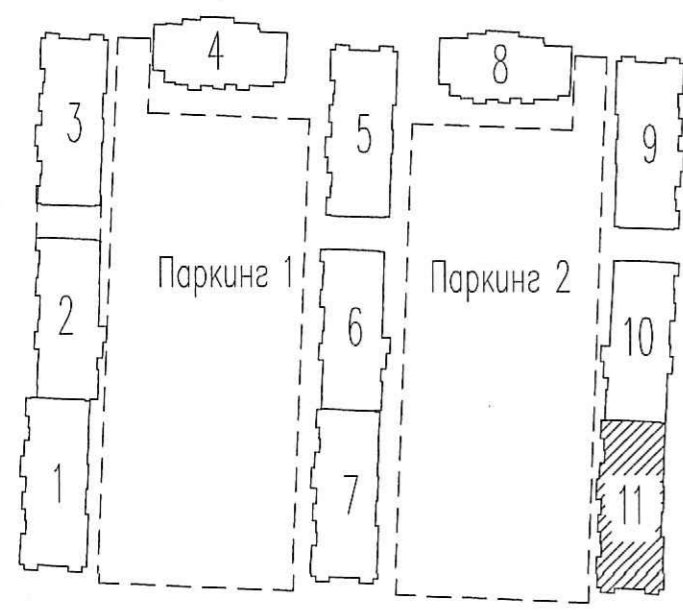

<b>03/18 - 13 - ВК</b>					
Многоквартирный дом со встроенно-пристроенным подземным гаражом, расположенный по адресу: г. Санкт-Петербург, Командантский проспект, участок 1 (юго-западнее пересечения с рекой Каменкой), кадастровый номер земельного участка 78:34:0004281:1963.					
Изм.	Кол.уч.	Лист	Ивок.	Подпись	Дата
Гл. спец.	Красакова	<i>Красакова</i>			10.20
Разработ.	Веселых	<i>Веселых</i>			10.20
Н. контр.	Зайченко	<i>Зайченко</i>			10.20
Корпус 12				Стадия	Лист
Секция 11. План 2 этажа				Р	85
ООО «Простор-Л» Санкт-Петербург					

Инд. подл. Пост. и дата Взам. инв. №