


ПРОЕКТИРОВАНИЕ
 ТЕХНИЧЕСКИЙ ОТДЕЛ
 09.11.2020
 СОТРУДНИК _____

Схема расположения секций

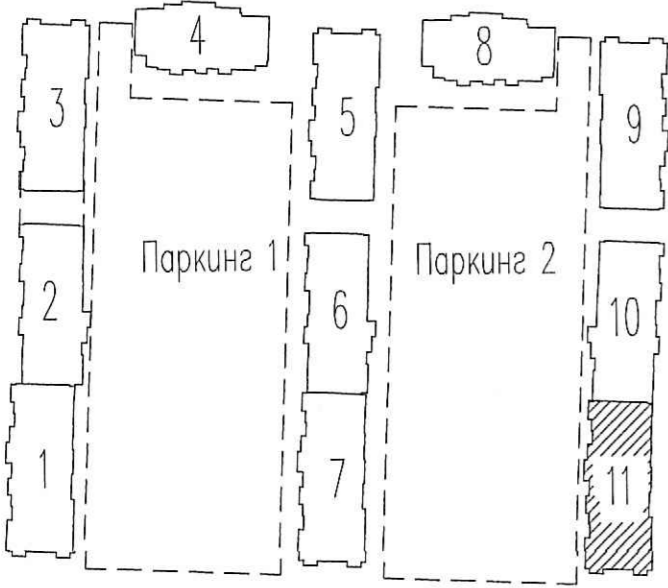

Инв.№ подл. Подп. и дата Взам. инв.№

03/18 - 13 - ВК							
Многоквартирный дом со встроенно-пристроенным подземным гаражом, расположенный по адресу: г. Санкт-Петербург, Командантский проспект, участок 1 (юго-западнее пересечения с рекой Каменкой), кадастровый номер земельного участка 78:34:0004281:11963.							
Изм.	Кол.уч.	Лист	Ндок.	Подпись	Дата		
Гл. спец.	Красакова	Красакова			10.20		
Разработ.	Веселых	Веселых			10.20		
Н. контр.	Зайченко	Зайченко			10.20		
Корпус 12					Стадия	Лист	Листов
Секция 11. План 3-4 этажа					Р	86	
					ООО «Простор-Ль» Санкт-Петербург		