


ООО «Строительная компания  
«Каменка»  
В производство работ

18 НОЯ 2020


должность подпись

Схема расположения секций

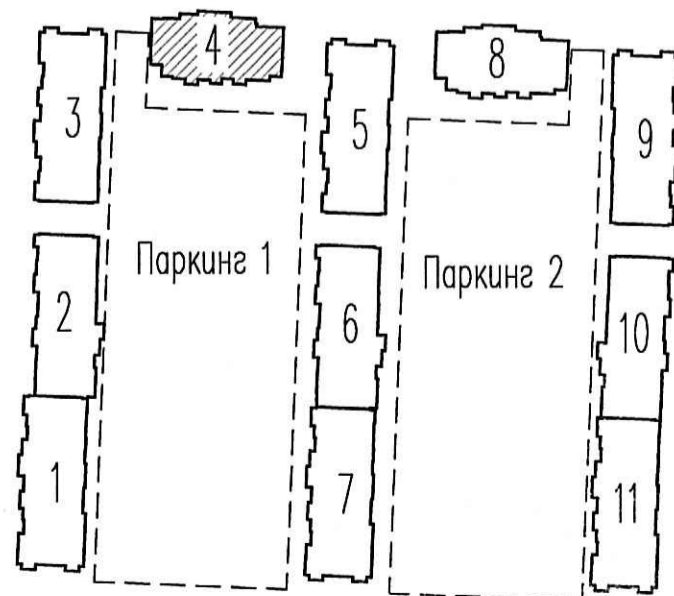

**ПРОВЕРЕНО**  
ТЕХНИЧЕСКИЙ ОТДЕЛ  
09. 11. 2020  
сотрудник ТО

Инв.№ подл. Подр. и дата Взам. инв.№

					<b>03/18 - 13 - ВК</b>			
					Многоквартирный дом со встроенно-пристроенным подземным гаражом, расположенный по адресу: г. Санкт-Петербург, Командантский проспект, участок 1 (юго-западнее пересечения с рекой Каменкой), кадастровый номер земельного участка 78:34:004281:1963.			
Изм.	Кол.уч.	Лист	№ док.	Подпись	Дата	Стадия	Лист	Листов
Гл. спец.	Красакова	10.20				Корпус 12	Р	30
Разраб.	Харичев	10.20						
Н. контр.	Зайченко	10.20				Секция 4. План 10-14 этажа	 ООО «Простор-Л» Санкт-Петербург	