


ООО «Строительная компания «Каменка»  
 в производство работ  
 18 НОЯ 2020  
 [Signature]  
 должность \_\_\_\_\_ подпись \_\_\_\_\_

**ПРОВЕРЕНО**  
 ТЕХНИЧЕСКИЙ ОТДЕЛ  
 09. 11. 2020  
 сотрудник ТО [Signature]

Схема расположения секций

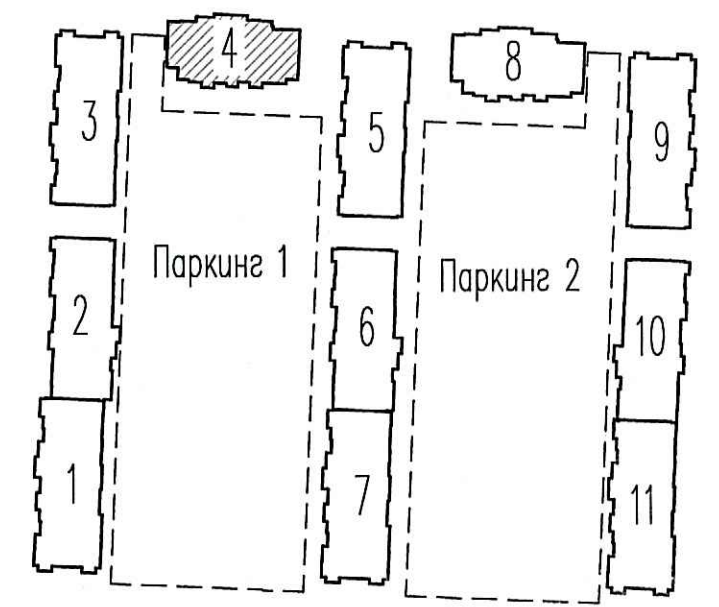

Инв.№ подл. Подп. и дата Взам. инв.№

<b>03/18 - 13 - ВК</b>					
Многоквартирный дом со встроено-пристроенным подземным гаражом, расположенный по адресу: г. Санкт-Петербург, Комендантский проспект, участок 1 (юго-западнее пересечения с рекой Каменкой), кадастровый номер земельного участка 78:34:0004281:1963.					
Изм.	Кол.лч	Лист	№ док.	Подпись	Дата
Гл. спец.	Красакова	Визнач		[Signature]	10.20
Разраб.	Харичев	Курч		[Signature]	10.20
Н. контр.	Зайченко	Сев		[Signature]	10.20
Корпус 12			Стадия	Лист	Листов
Секция 4, План 15-17 этажа			Р	31	
[Logo]			ООО «Простор-Л» Санкт-Петербург		