


ООО «Строительная компания «Каменка»  
 В производство работ  
 15 НОЯ 2020  
 \_\_\_\_\_  
 должность \_\_\_\_\_ подпись \_\_\_\_\_

**ПРОВЕРЕНО**  
 ТЕХНИЧЕСКИЙ ОТДЕЛ  
 09. 11. 2020  
 сотрудник ТО \_\_\_\_\_

Схема расположения секций

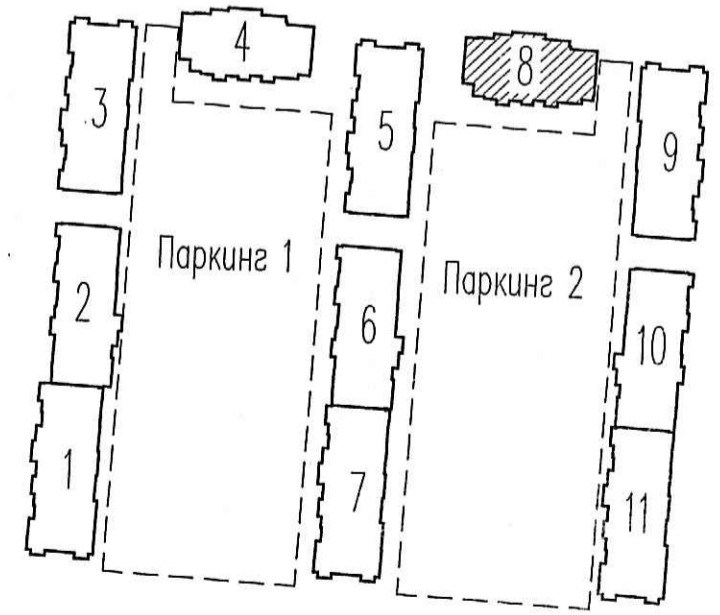

Инв.№ подл. \_\_\_\_\_ Постр. и дата \_\_\_\_\_ Взам. инв.№ \_\_\_\_\_

|  |           |           |       |         |      |
|--|-----------|-----------|-------|---------|------|
| <b>03/18 - 13 - ВК</b>   |           |           |       |         |      |
| Многоквартирный дом со встроенно-пристроенным подземным гаражом, расположенный по адресу: г. Санкт-Петербург, Командантский проспект, участок 1 (юго-западнее пересечения с рекой Каменкой), кадастровый номер земельного участка 78:34:0004201:11963. |           |           |       |         |      |
| Изм.   | Кол.чч    | Лист      | №вк.  | Подпись | Дата |
| Гл. спец.  | Красакова | Красакова | 10.20 |         |      |
| Разраб.  | Харичев   | Харичев   | 10.20 |         |      |
| Н. контр.  | Зайченко  | Зайченко  | 10.20 |         |      |
| Корпус 12  |           |           |       | Стадия  | Лист |
| Секция 8.<br>План 10-14 этажа  |           |           |       | Р       | 62   |
| ООО «Простор-Л»<br>Санкт-Петербург   |           |           |       |         |      |