


ООО «Строительная компания «Каменка»  
 В производство работ  
 18 НОЯ 2020  
 \_\_\_\_\_  
 должность подпись

**ПРОВЕРЕНО**  
 ТЕХНИЧЕСКИЙ ОТДЕЛ  
 09. 11. 2020  
 \_\_\_\_\_  
 сотрудник ТО

Схема расположения секций

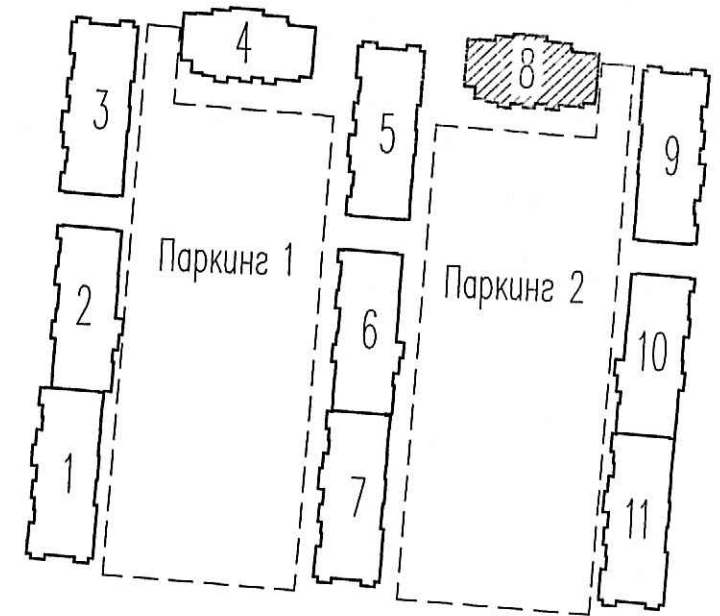

ИЧБ.Н. подл. Подп. и дата Взам. инв.Н

<b>03/18 - 13 - ВК</b>					
Многоквартирный дом со встроенно-пристроенным подземным гаражом, расположенный по адресу: г. Санкт-Петербург, Командантский проспект, участок 1 (юго-западное пересечение с рекой Каменкой), кадастровый номер земельного участка 78:34:0004201:11963.					
Изм.	Кол.чч.	Лист	№ док.	Подпись	Дата
Гл. спец.	Красакова			<i>Красакова</i>	10.20
Разраб.	Харичев			<i>Харичев</i>	10.20
Н. контр.	Зайченко			<i>Зайченко</i>	10.20
Корпус 12				Стадия	Лист
Секция 8, План 18 этажа				Р	64
ООО «Простор-Л» Санкт-Петербург					