


ООО «Строительная компания «Каменка»  
 В производство работ  
 18 июля 2020  
 Должность \_\_\_\_\_ Подпись \_\_\_\_\_

Схема расположения секций

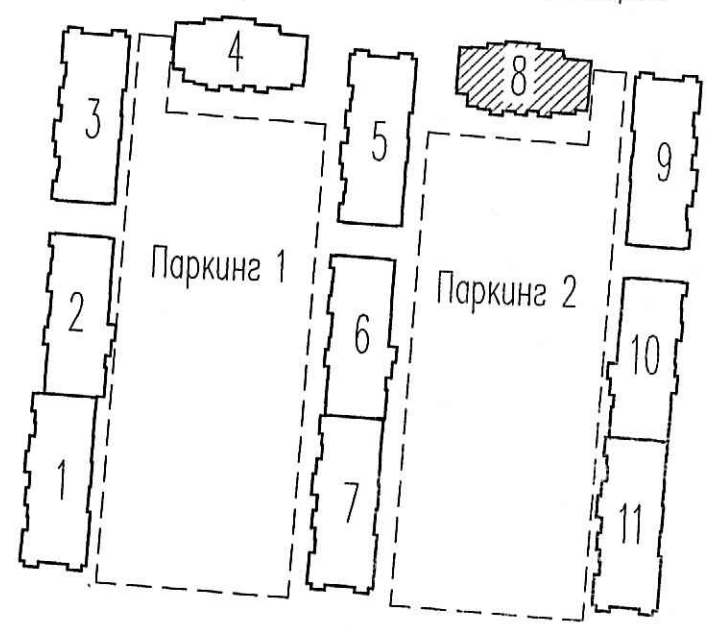

**ПРОВЕРЕНО**  
 ТЕХНИЧЕСКИЙ ОТДЕЛ  
 09.11.2020  
 сотрудник ТО \_\_\_\_\_

<b>03/18 - 13 - ВК</b>					
Многоквартирный дом со встроенно-пристроенным подземным гаражом, расположенный по адресу: г. Санкт-Петербург, Комendantский проспект, участок 1 (угол-западнее пересечения с рекой Каменкой), кадастровый номер земельного участка 78:34:0004281:11963.					
Изм.	Кол.уч.	Лист	Идок.	Подпись	Дата
Гл. спец.	Красакова			<i>Красакова</i>	10.20
Разраб.	Харичев			<i>Харичев</i>	10.20
Н. контр.	Зайченко			<i>Зайченко</i>	10.20
Корпус 12			Стадия	Лист	Листов
Секция 8, План 3-8 этажа			Р	60	
			ООО «Простор-Л» Санкт-Петербург		

Инв.№ подл. \_\_\_\_\_ Попр. и дата \_\_\_\_\_ Взам. инв.№ \_\_\_\_\_