
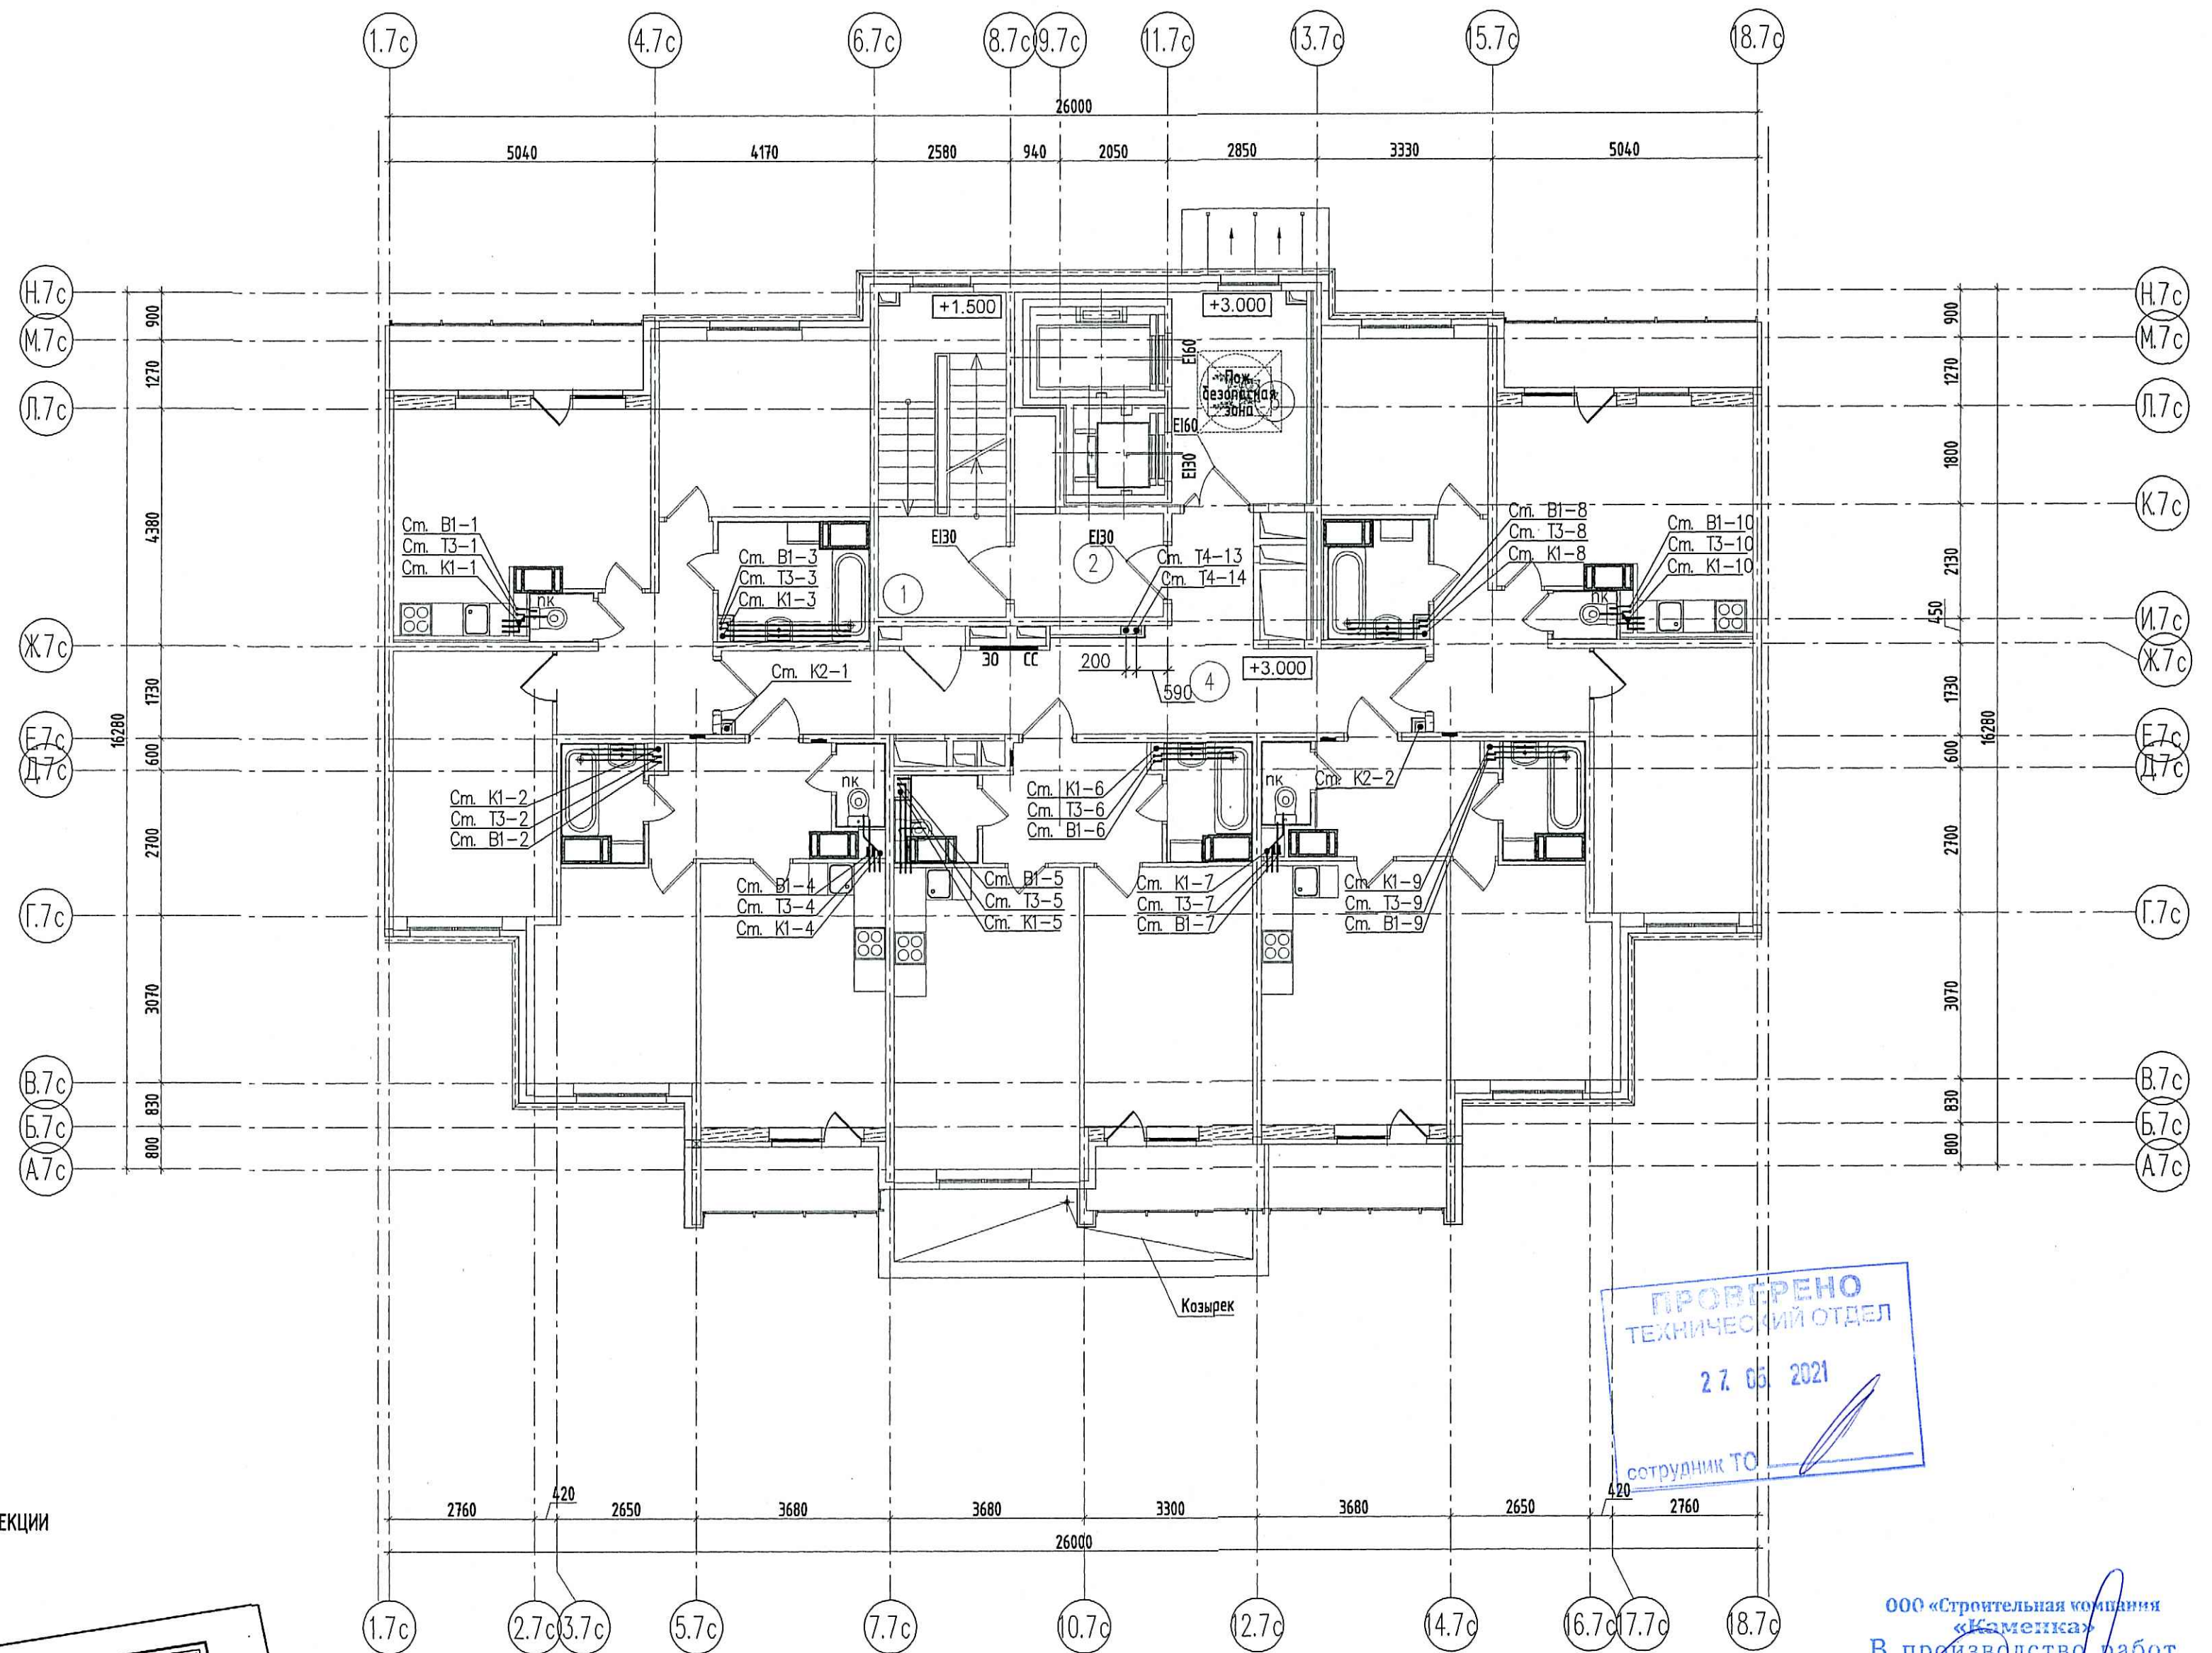


ЭКСПЛИКАЦИЯ ПОМЕЩЕНИЙ СЕКЦИИ 7

Номер помещения	Наименование помещения	Площадь, м2	Кат. помещ.
1	Лестничная клетка	13.73	-
2	Тамбур-шлюз	5.43	-
3	Лифтовой холл	10.13	-
4	МОП	25.85	-
		55.14	

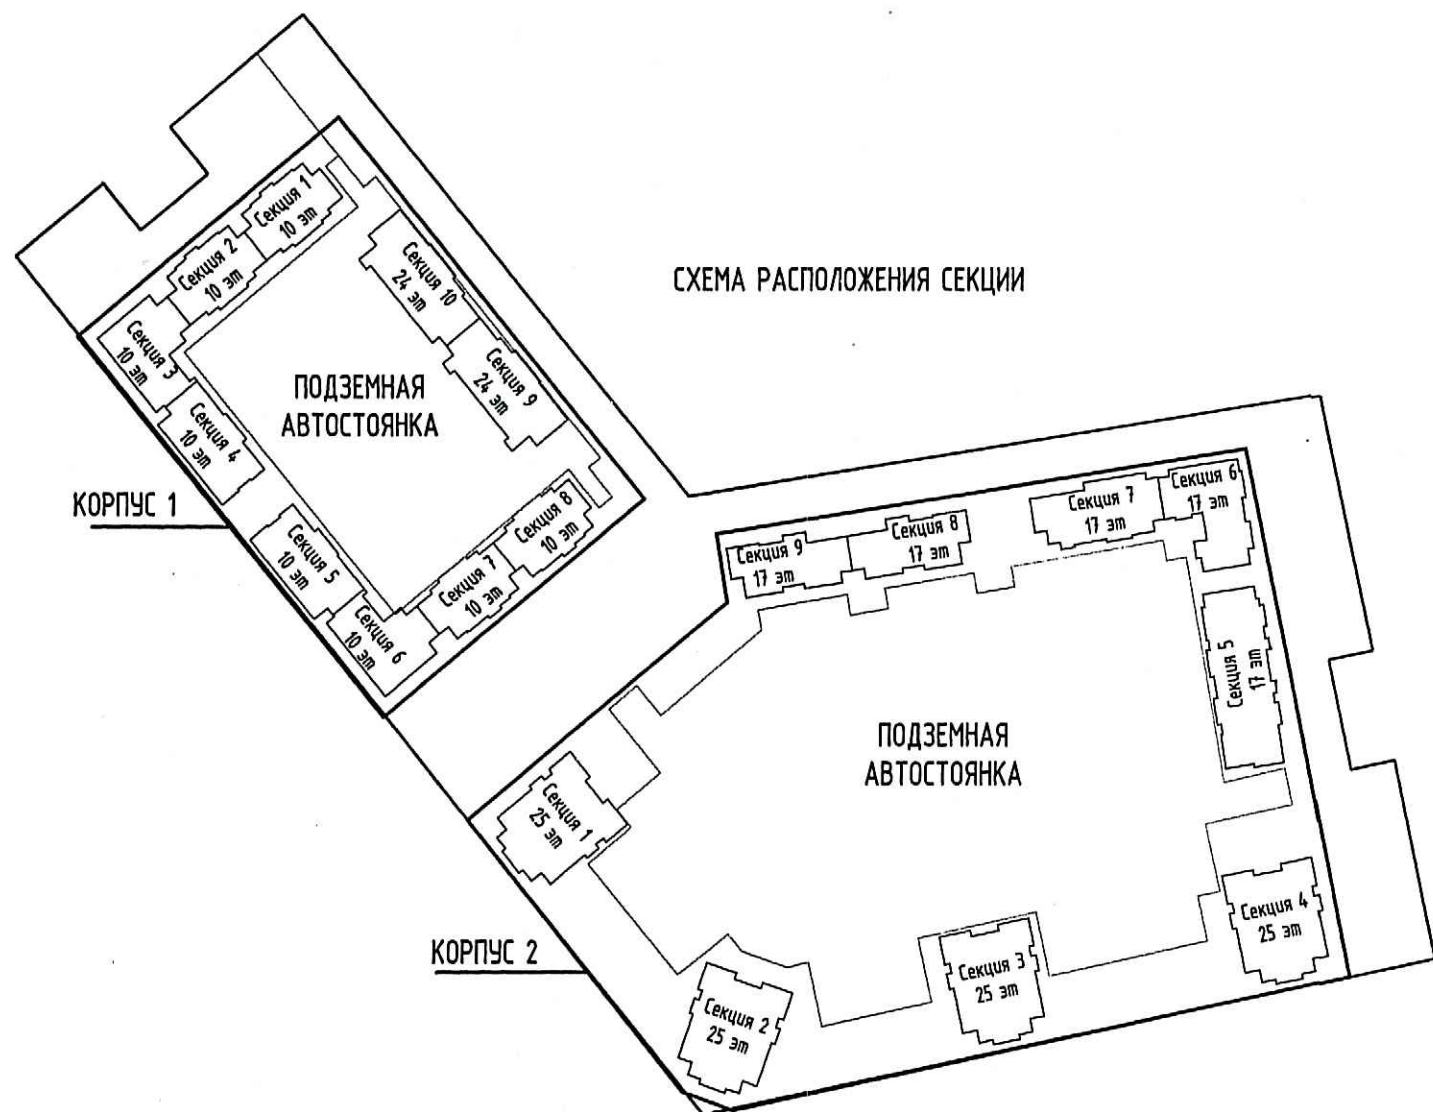

ПРОВЕРЕНО  
ТЕХНИЧЕСКИЙ ОТДЕЛ  
27.05.2021  
сотрудник ТО

ООО «Строительная компания «Саметка»  
В производственных работах  
21 МАЙ 2021  
подпись

12/18 - 12 - ВК.1			
Многоквартирные жилые дома со встроенными помещениями и подземными гаражами, расположенные по адресу: г. Санкт-Петербург, Командантский проспект, участок 1 (юго-западнее пересечения с рекой Каменкой), кадастровый № земельного участка 78:34:004:281:11959.			
Изм.	Колуч	Лист	№ док. / Подпись / Дата
		Р	46
Гл. спец.	Красакова	05.21	
Разработ.	Полишина	05.21	
Н. контр.	Зайченко	05.21	
Корпус 13.1		Стадия	Лист / Листов
Секция 7. План 2 этажа			
		ООО «Простор-Плюс» Санкт-Петербург	

Инв.Н. подл. / Погр. и дата / Взам. инв.Н.