


ПРОВЕРЕНО
 ТЕХНИЧЕСКИЙ ОТДЕЛ
 27.05.2021
 Инженер ТО

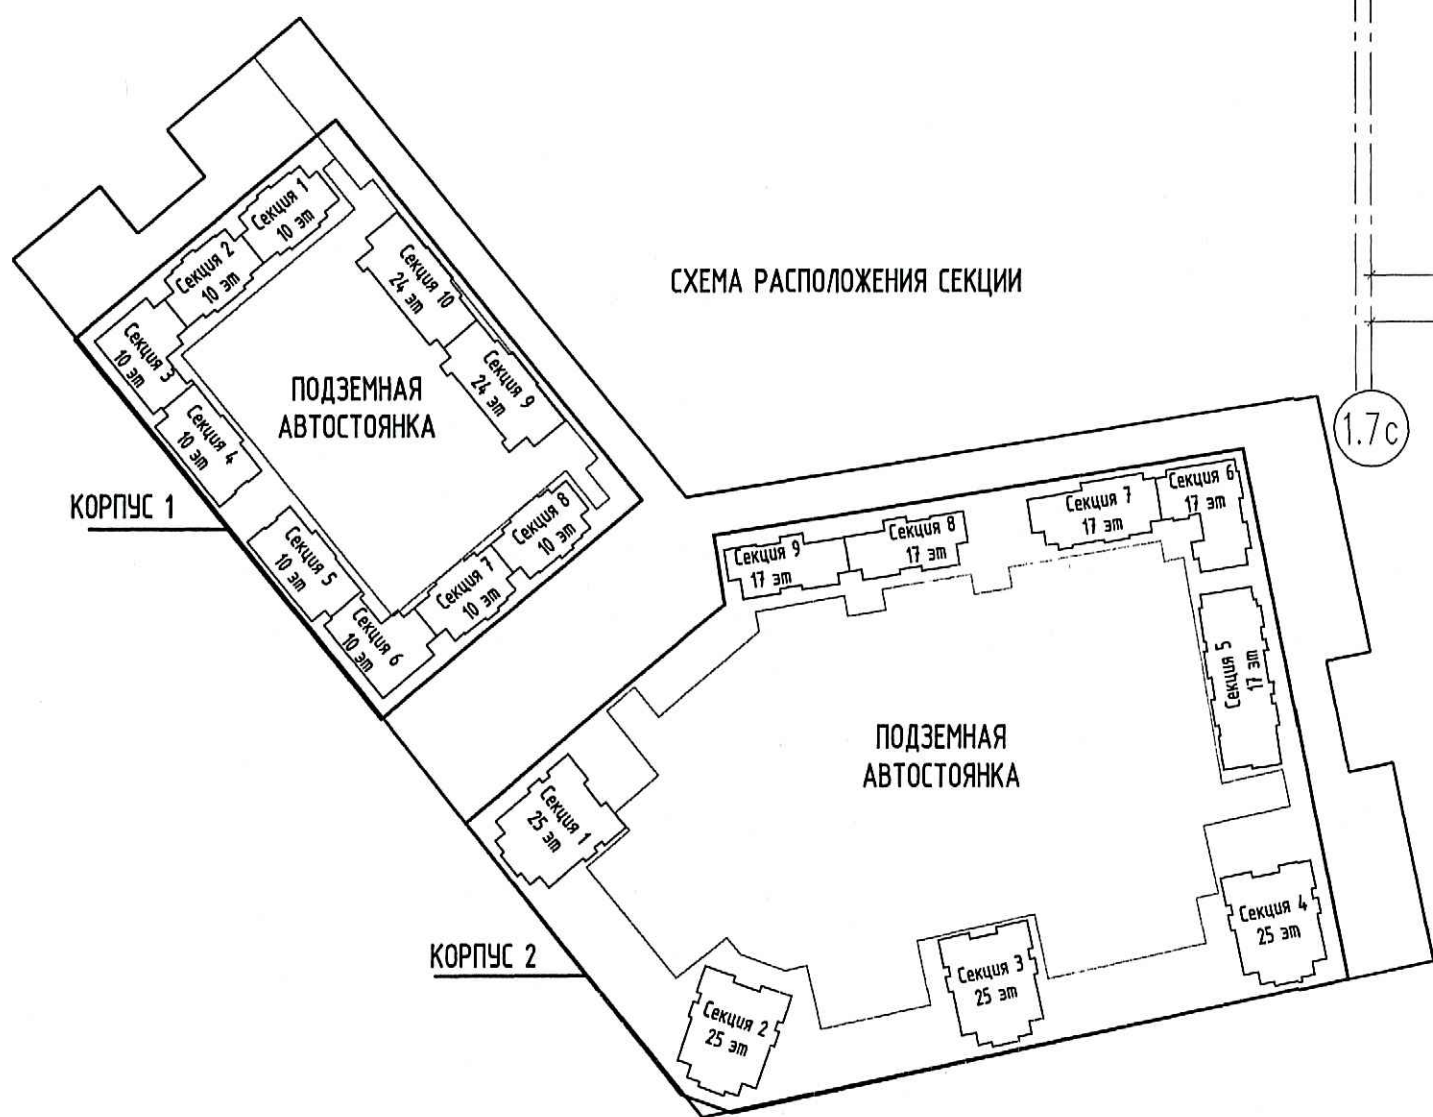

ООО «Строительная компания
 «Каскада»
 В производстве работ
 28 МАЙ 2021
 Должность Подпись

Ил.№N подл. Попл. и дата Взам. инв.№N

						12/18 - 12 - ВК.1		
						Многоквартирные жилые дома со встроенными помещениями и подземными гаражами, расположенные по адресу: г. Санкт-Петербург, Комендантский проспект, участок 1 (юго-западнее пересечения с рекой Каменкой), кадастровый № земельного участка 78:34:0004281:11959.		
Изм.	Кол.уч.	Лист	№док.	Подпись	Дата	Стадия	Лист	Листов
						Р	48	
Гл. спец.	Красакова	<i>Красакова</i>			05.21	Корпус 13.1 Секция 7. План 7-9 этажа		
Разработ.	Полишина	<i>Полишина</i>			05.21			
Н. контр.	Зайченко	<i>Зайченко</i>			05.21			
						ООО «Простор-Л плюс» Санкт-Петербург		