


ПРОВЕРЕНО
ТЕХНИЧЕСКИЙ ОТДЕЛ
27.05.2021
СОТРУДНИК Т.О.

ООО «Строительная компания
«Камешка»
В производстве работ
28 МАЙ 2021
должность _____ подпись _____

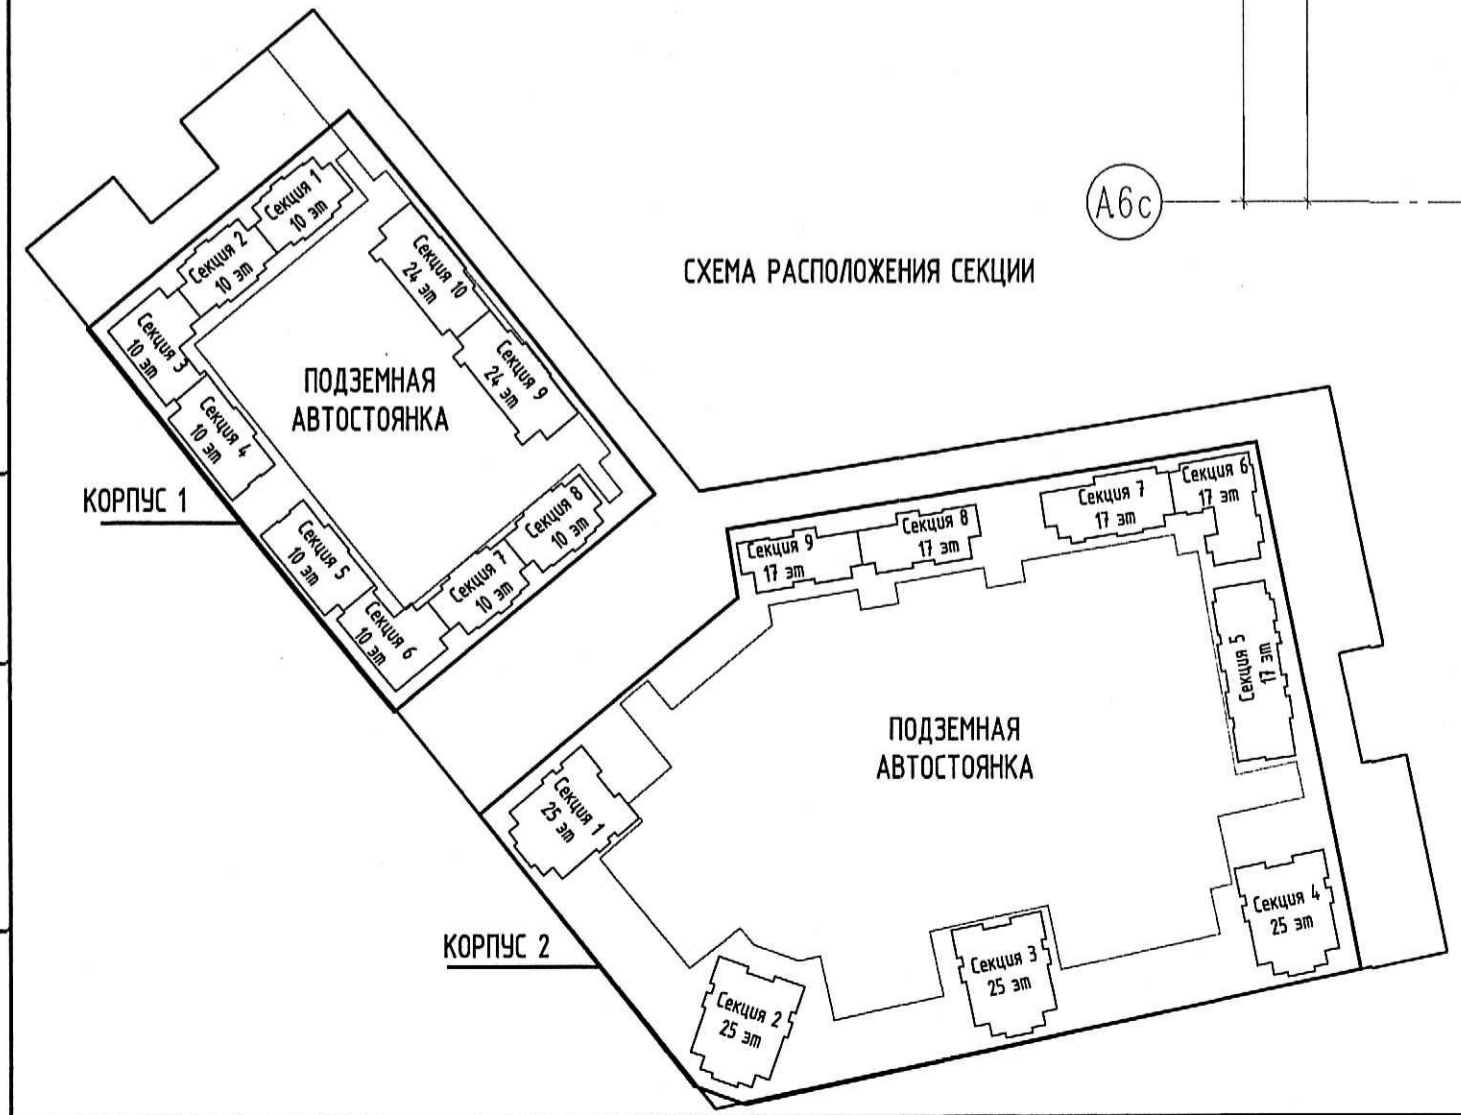

					12/18 - 12 - ВК.1				
					Многоквартирные жилые дома со встроенными помещениями и подземными гаражами, расположенные по адресу: г. Санкт-Петербург, Комендантский проспект, участок 1 (юго-западнее пересечения с рекой Каменкой), кадастровый № земельного участка 78:34:0004281:11959.				
Изм.	Кол.чч	Лист	№ док.	Подпись	Дата	Корпус 13.1	Стадия	Лист	Листов
							Р	42	
Гл. спец.		Красакова		<i>Красакова</i>	05.21	Секция 6. План 10. этажа			
Разработ.		Полишина		<i>Полишина</i>	05.21				
Н. контр.		Зайченко		<i>Зайченко</i>	05.21				

Инв.Н подл. Подп. и дата Взам. инв.Н