



Инв.Н подл. Постр. и дата. Взам. инв.Н.

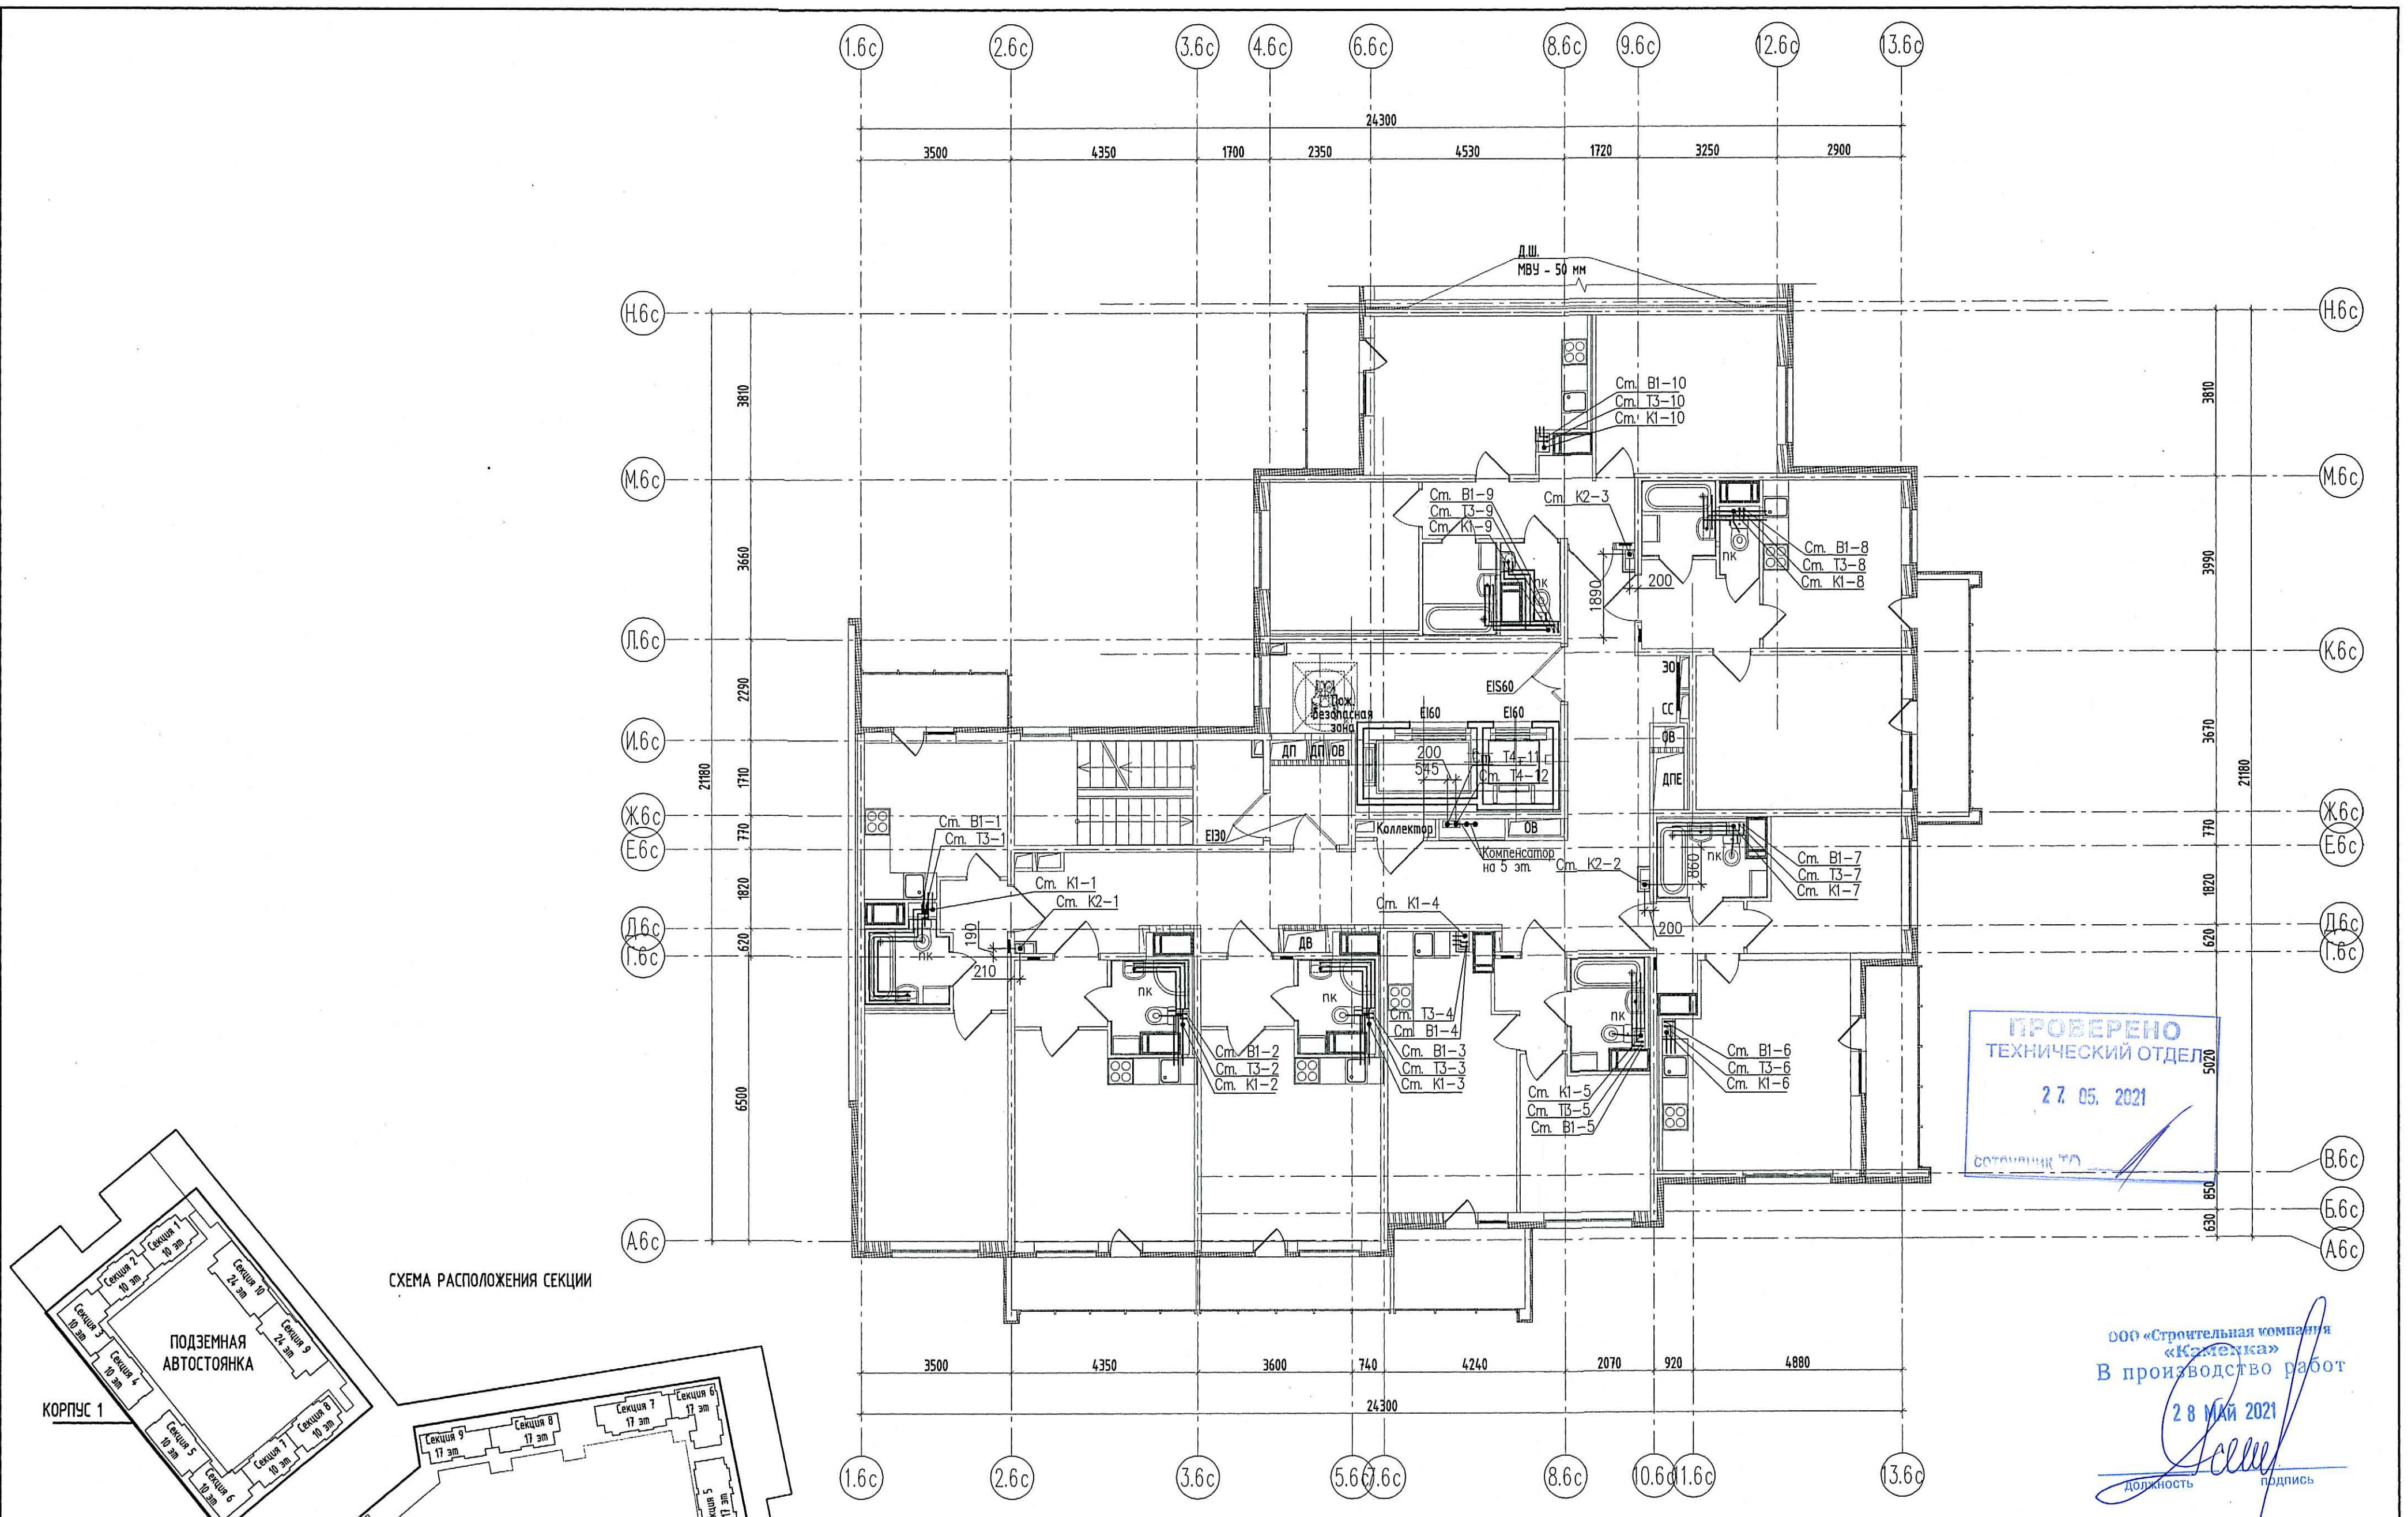

ООО «Строительная компания «Камелка»
В производство работ
28 МАЙ 2021
подпись

12/18 - 12 - ВК.1									
Многоквартирные жилые дома со встроенными помещениями и подземными гаражами, расположенные по адресу: г. Санкт-Петербург, Коммунальный проспект, участок 1 (юго-западнее пересечения с рекой Каменкой), кадастровый № земельного участка 78:34:0004281:11959.									
Изм.	Кол.уч.	Лист	Издок.	Подпись	Дата	Корпус 13.1	Стадия	Лист	Листов
							Р	40	
Гл. спец.	Красакова	Красакова		05.21		Секция 6. План 3-6 этажа	 ООО «Простор-Л плюс» Санкт-Петербург		
Разработ.	Полишина	Полишина		05.21					
Н. контр.	Зайченко	Зайченко		05.21					