


ПРОВЕРЕНО
 ТЕХНИЧЕСКИЙ ОТДЕЛ
 27.05.2021
 Сотрудник ТО

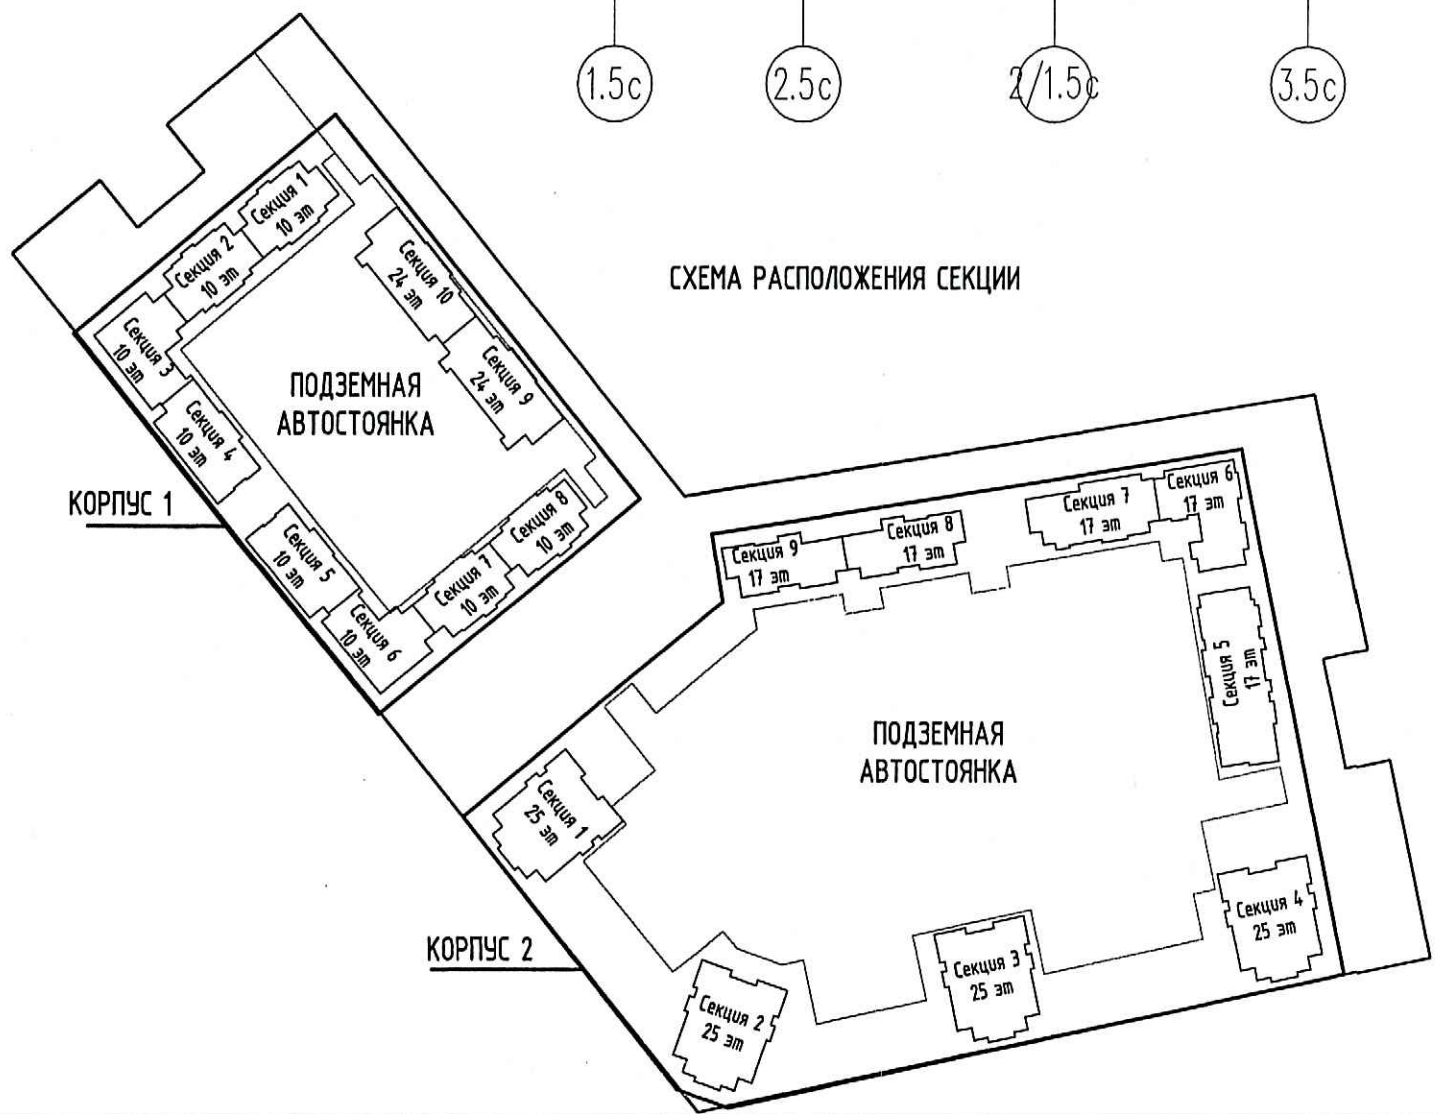

ООО «Строительная компания
 «Камелка»
 В производство работ
 28 МАЙ 2021
 Должность Подпись

Инв.Н подл. Подп. и дата Взам. инв.Н

12/18 - 12 - ВК/1					
Многоквартирные жилые дома со встроенными помещениями и подземными гаражами, расположенные по адресу: г. Санкт-Петербург, Комендантский проспект, участок 1 (юго-западнее пересечения с рекой Каменкой), кадастровый № земельного участка 78:34:0004281:11959.					
Изм.	Кол.чл.	Лист	Инд.	Подпись	Дата
Гл. спец.	Красакова	Красакова			05.21
Разработ.	Полишина	Полишина			05.21
Н. контр.	Зайченко	Зайченко			05.21
Корпус 13.1				Стадия	Лист
Секция 5. План 3-6 этажа				Р	33
ООО «Простор-Л плюс» Санкт-Петербург				Листов	