


УТВЕРЖЕНО
 27.05.2021

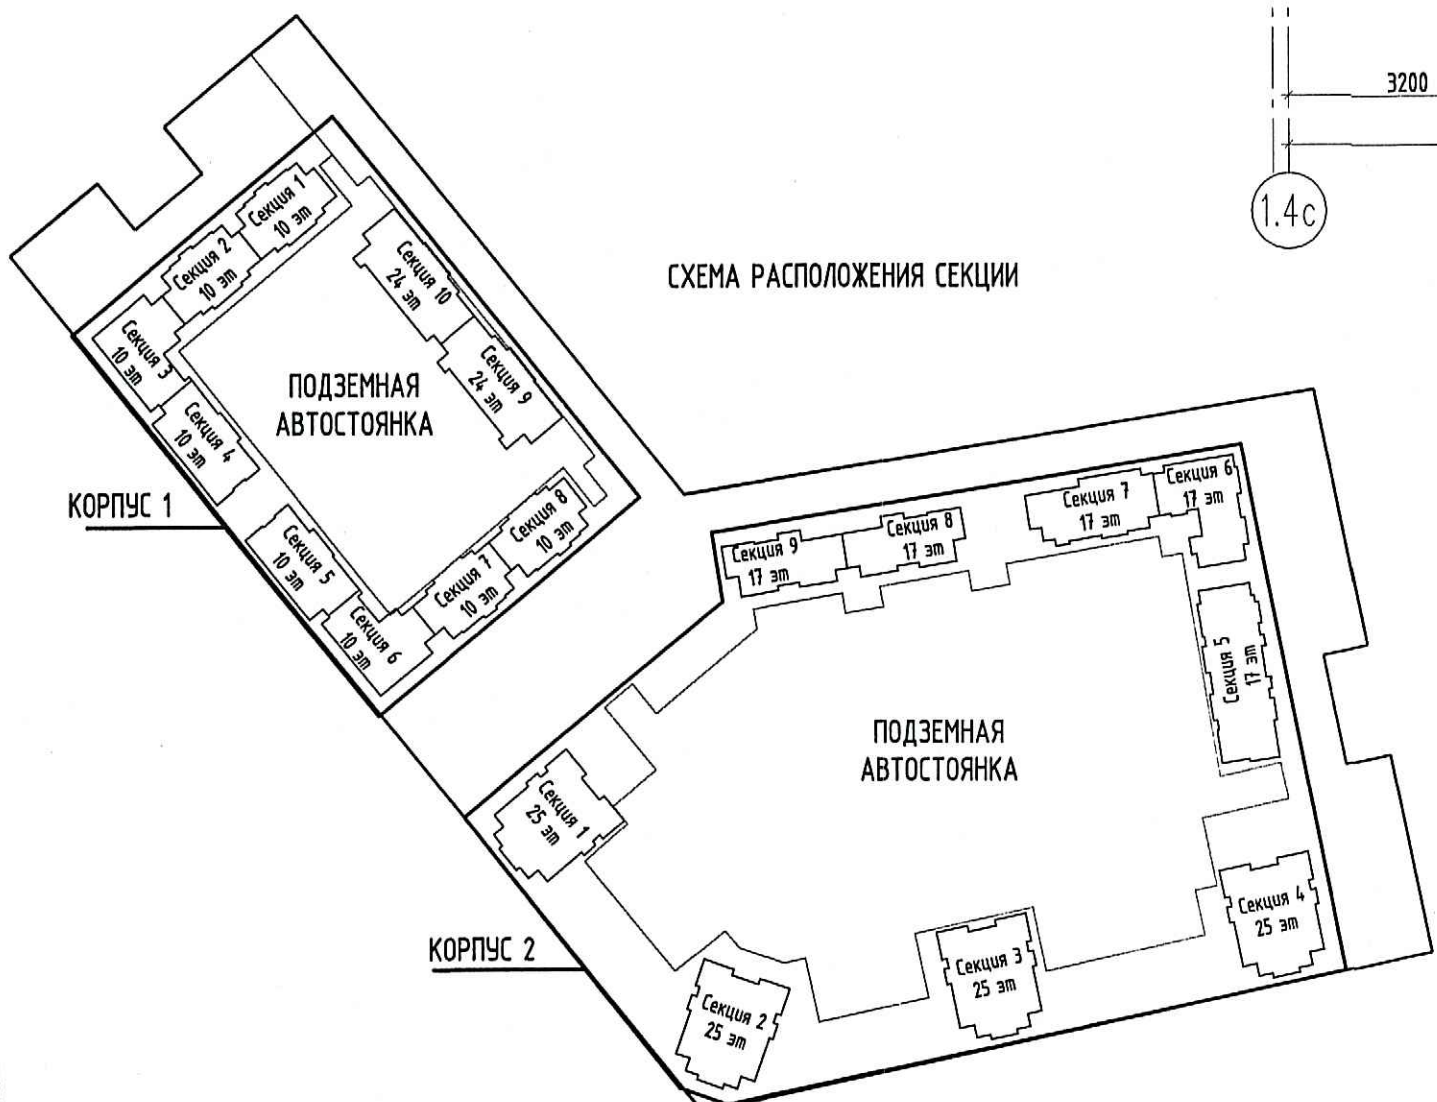

ООО «Строительная компания «Камешка»
 В производство работ
 28 МАЙ 2021
 Подпись

Инв.№ подл. Подр. и дата Взам. инв.№

12/18 - 12 - ВК.1				
Многоквартирные жилые дома со встроенными помещениями и подземными гаражами, расположенные по адресу: г. Санкт-Петербург, Командантский проспект, участок 1 (юго-западное пересечение с рекой Каменкой), кадастровый № земельного участка 78:34:0004281:11959.				
Изм.	Кол.чч	Лист	№ док.	Дата
Гл. спец.	Красакова	Красакова		05.21
Разработ.	Полишина	Полишина		05.21
Н. контр.	Зайченко	Зайченко		05.21
Корпус 13.1			Стадия	Лист
Секция 4. План 10 этажа			Р	28
			ООО «Простор-Л плюс» Санкт-Петербург	