


ПРОВЕРЕНО
ТЕХНИЧЕСКИЙ ОТДЕЛ
 27.05.2021
 сотрудник ТО

ООО «Строительная компания
 «Жемчужка»
 В производстве работ
 28 МАЙ 2021
 должность подпись

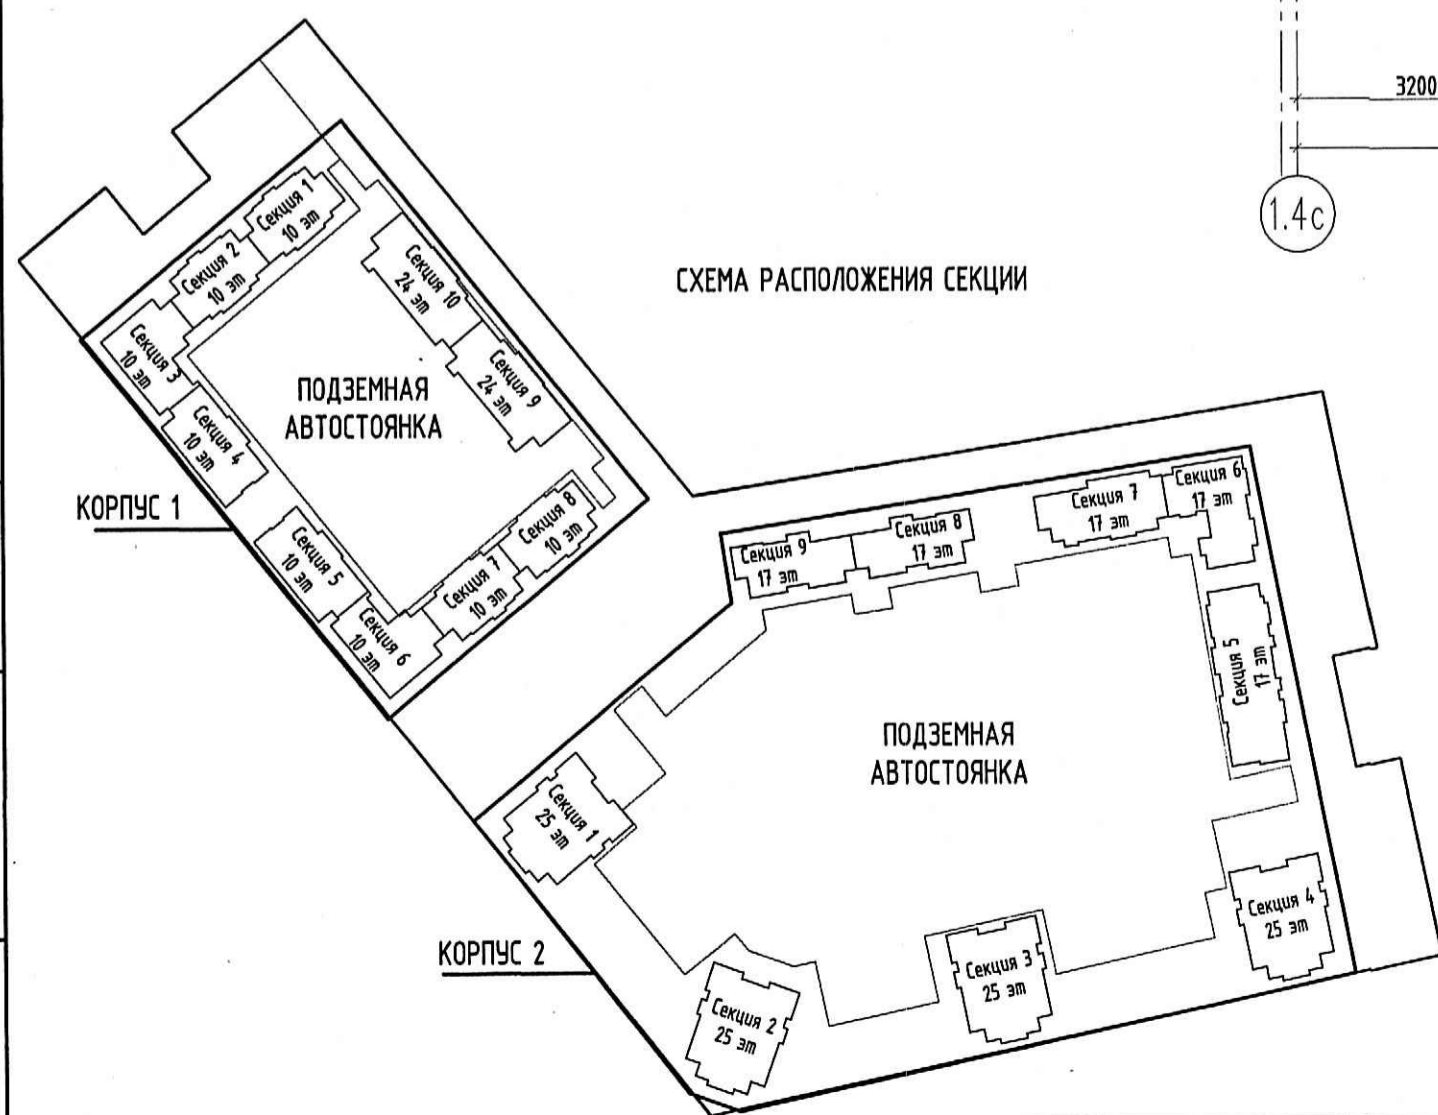

ЭКСПЛИКАЦИЯ ПОМЕЩЕНИЙ СЕКЦИИ 4

Номер помещения	Наименование помещения	Площадь, м2	Кат. помещен
1	Лестничная клетка	14.76	-
2	Коридор	26.50	-
3	Лифтовой холл	13.97	-
4	Тамбур-шлюз	4.29	-
		59.52	

					12/18 - 12 - ВК.1			
					Многоквартирные жилые дома со встроенными помещениями и подземными гаражами, расположенные по адресу: г. Санкт-Петербург, Комендантский проспект, участок 1 (юго-западное пересечение с рекой Каменкой), кадастровый № земельного участка 78:34:004281:11959.			
Изм.	Кол.ч.	Лист	Илок.	Подпись	Дата	Стадия	Лист	Листов
						Р	25	
Гл. спец.	Красакова				05.21	Корпус 13.1		
Разработ.	Полышина				05.21	Секция 4. План 2 этажа		
Н. контр.	Зайченко				05.21	ООО «Простор-Л плюс» Санкт-Петербург		

Инв.Н подл. Подп. и дата. Взам. инв.Н