
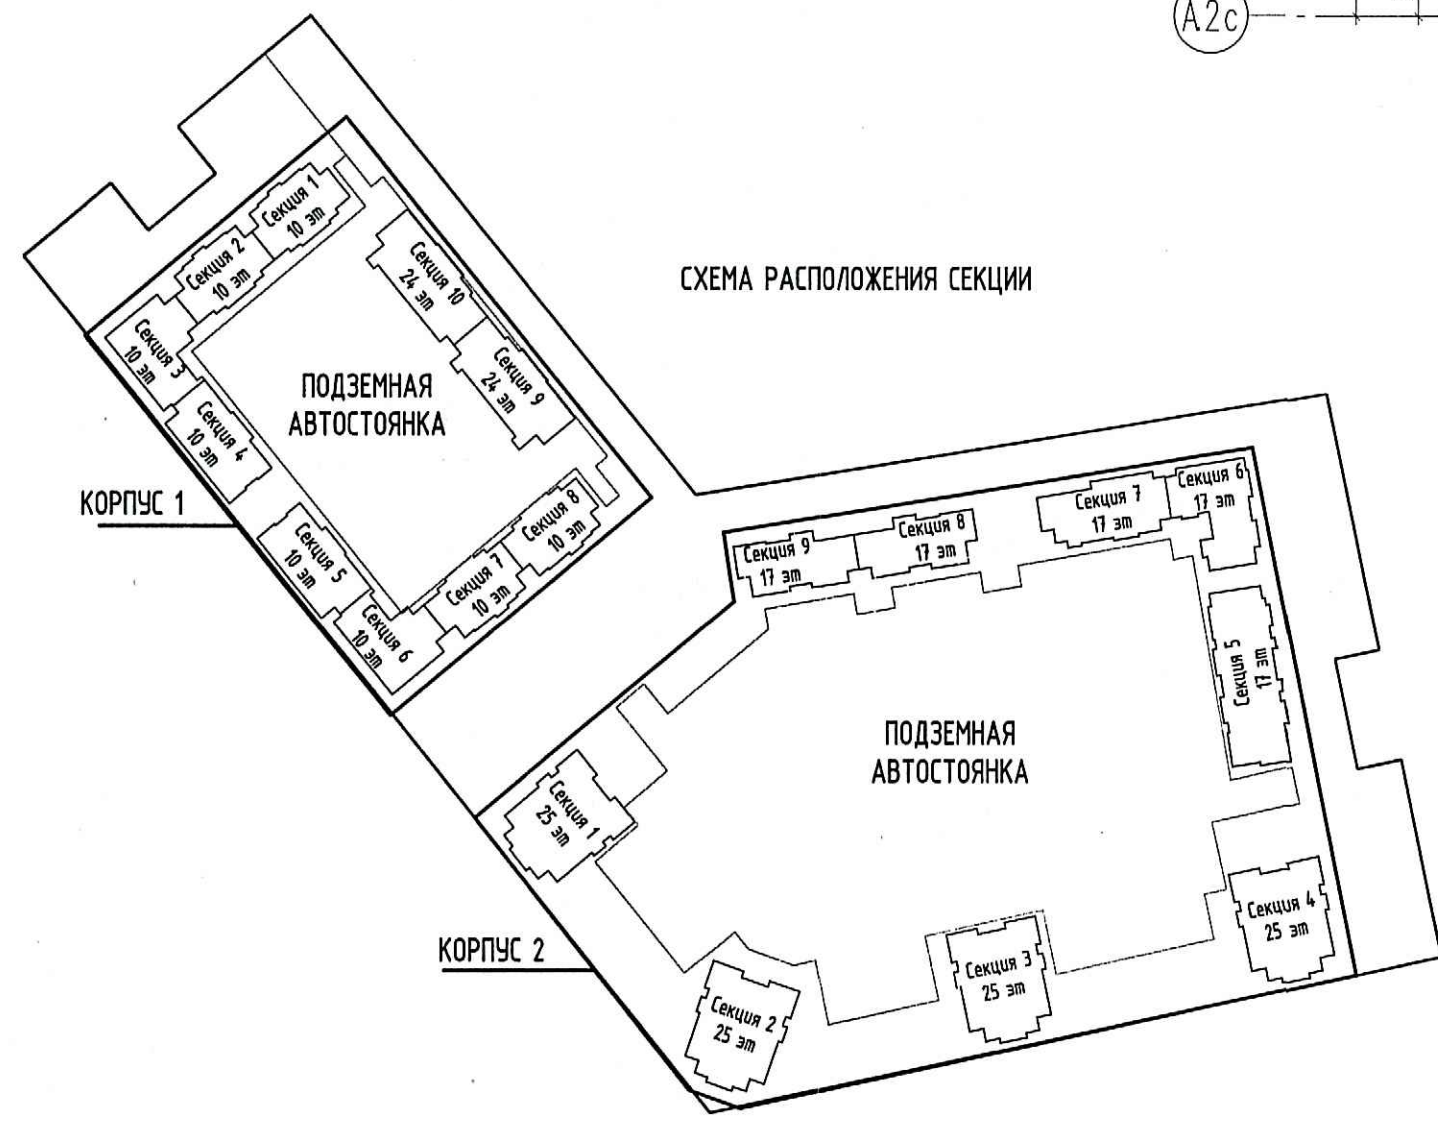


ЭКСПЛИКАЦИЯ ПОМЕЩЕНИЙ СЕКЦИИ 2

Номер помещения	Наименование помещения	Площадь, м2	Кат. помещен
1	Мусоросборная камера	6.24	-
2	Тамбур	5.25	-
3	Колясочная	7.94	-
4	Коридор	29.62	-
5	Коридор	25.83	-
6	Тамбур-шлюз	5.45	-
7	Лифтовой холл	10.07	-
8	Лестничная клетка	14.15	-
		104.55	

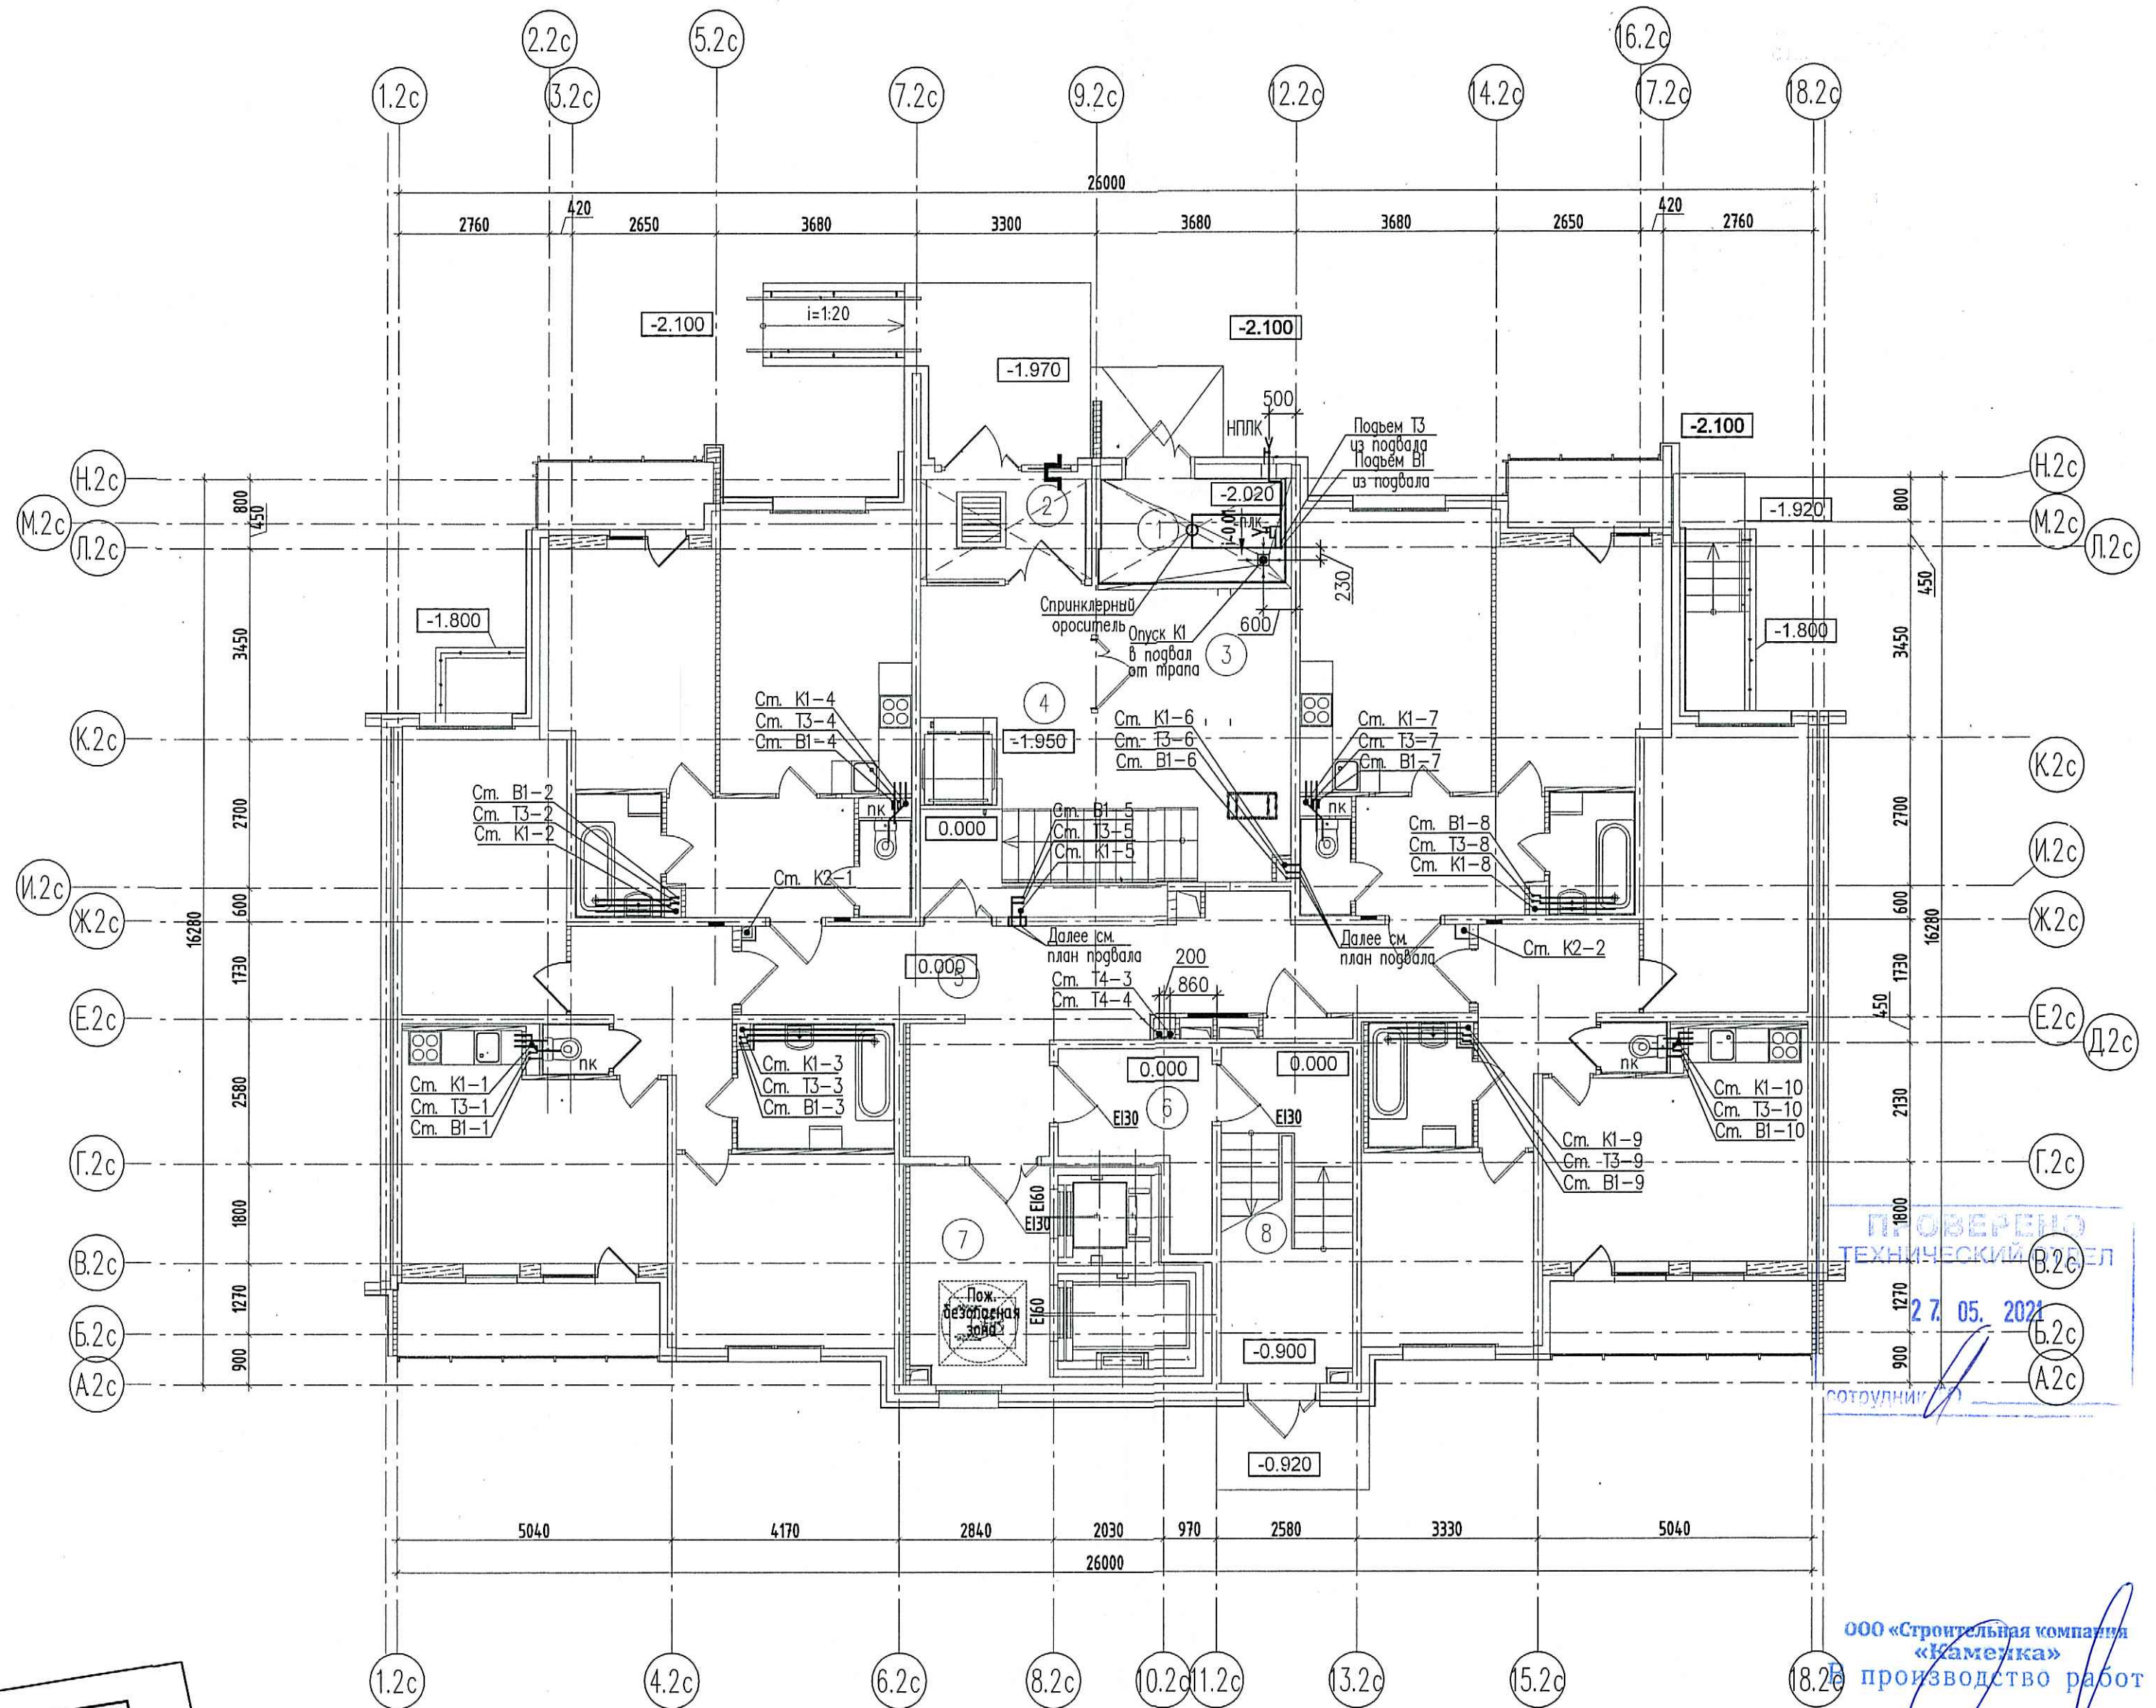

П. ОВЕРЕВ
ТЕХНИЧЕСКИЙ ДЕЛ
27.05.2021
сотрудник

ООО «Строительная компания «Заметка»
производство работ
28 МАЙ 2021
директор подпись

Инв.Н подл. Погр. и дата Взам. инв.Н

12/18 - 12 - ВК.1			
Многоквартирные жилые дома со встроенными помещениями и подземными гаражами, расположенные по адресу: г. Санкт-Петербург, Командантский проспект, участок 1 (юго-западное пересечение с рекой Каменкой), кадастровый № земельного участка 78:34:004281:11959.			
Изм.	Кол.чч	Лист	Илок. Подпись Дата
Гл. спец.	Красакова	Красакова	05.21
Разработ.	Полишина	Полишина	05.21
Н. контр.	Зайченко	Зайченко	05.21
Корпус 13.1		Стадия	Лист
Секция 2. План 1 этажа		Р	10
ООО «Простор-Плюс» Санкт-Петербург			