
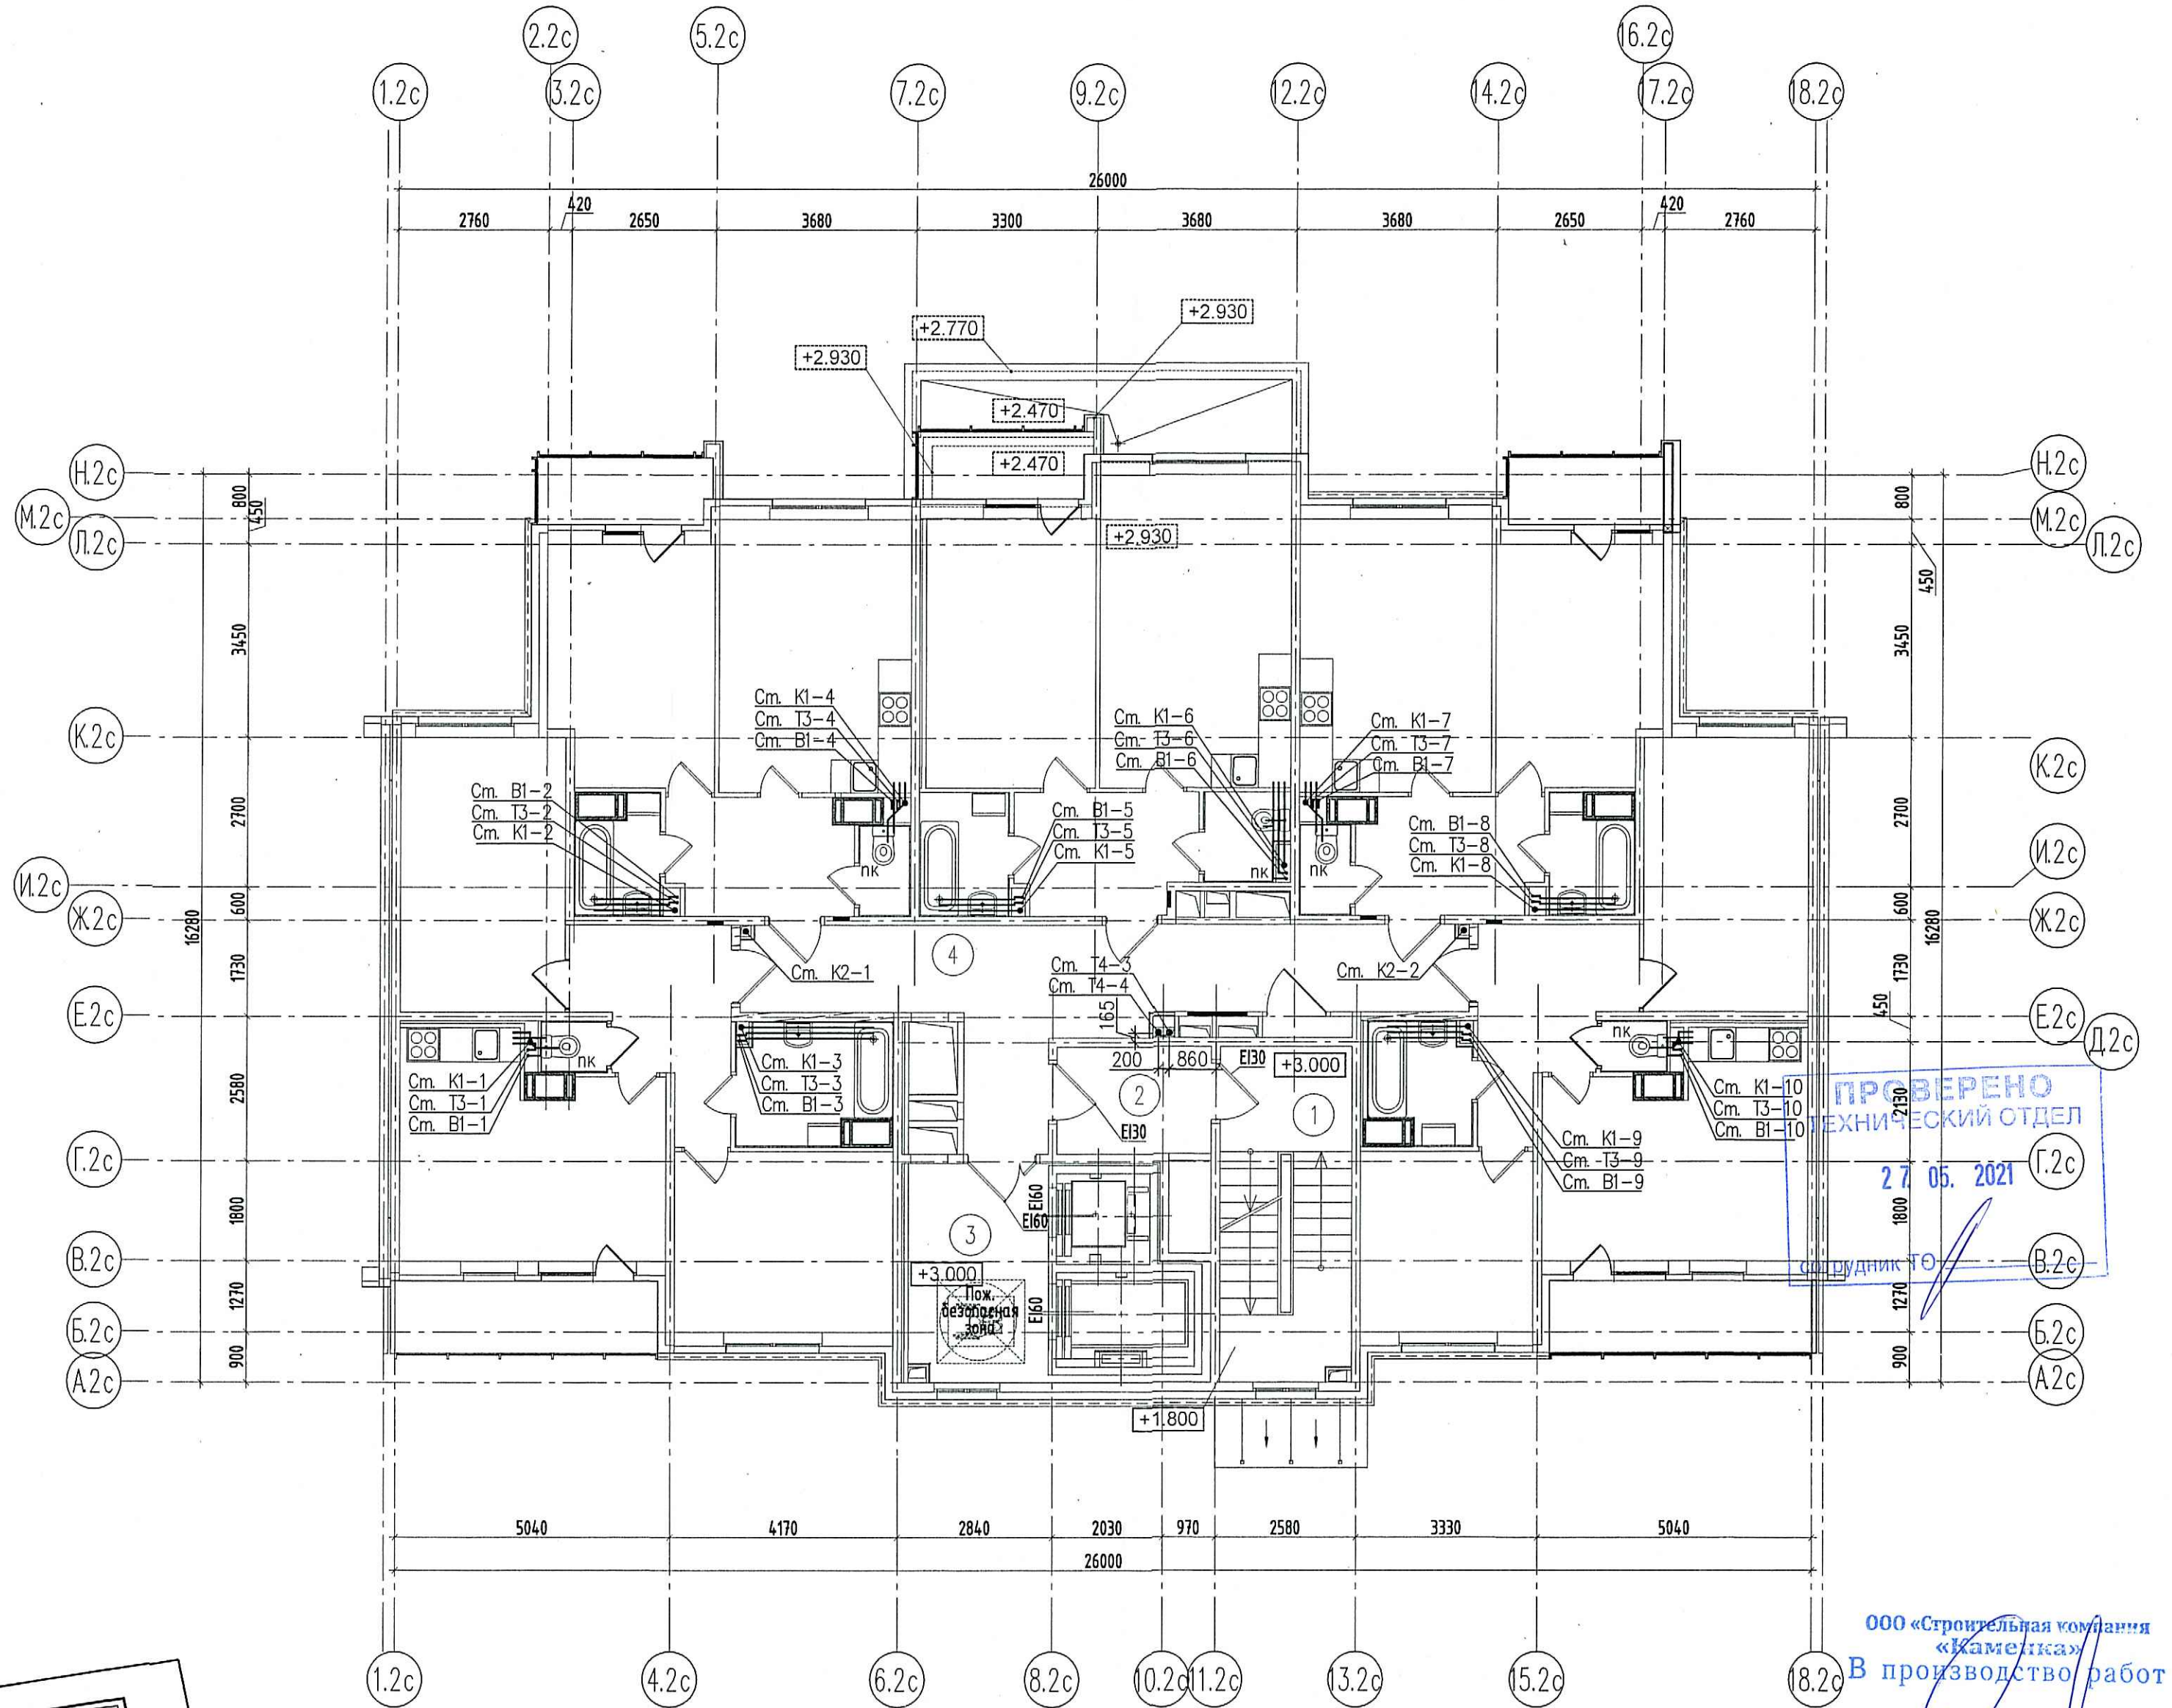


ЭКСПЛИКАЦИЯ ПОМЕЩЕНИЙ СЕКЦИИ 2			
Номер помещения	Наименование помещения	Площадь, м ²	Кат. помещ.
1	Лестничная клетка	13.82	-
2	Тамбур-шлюз	5.45	-
3	Лифтовой холл	10.06	-
4	Коридор	25.83	-
		55.16	

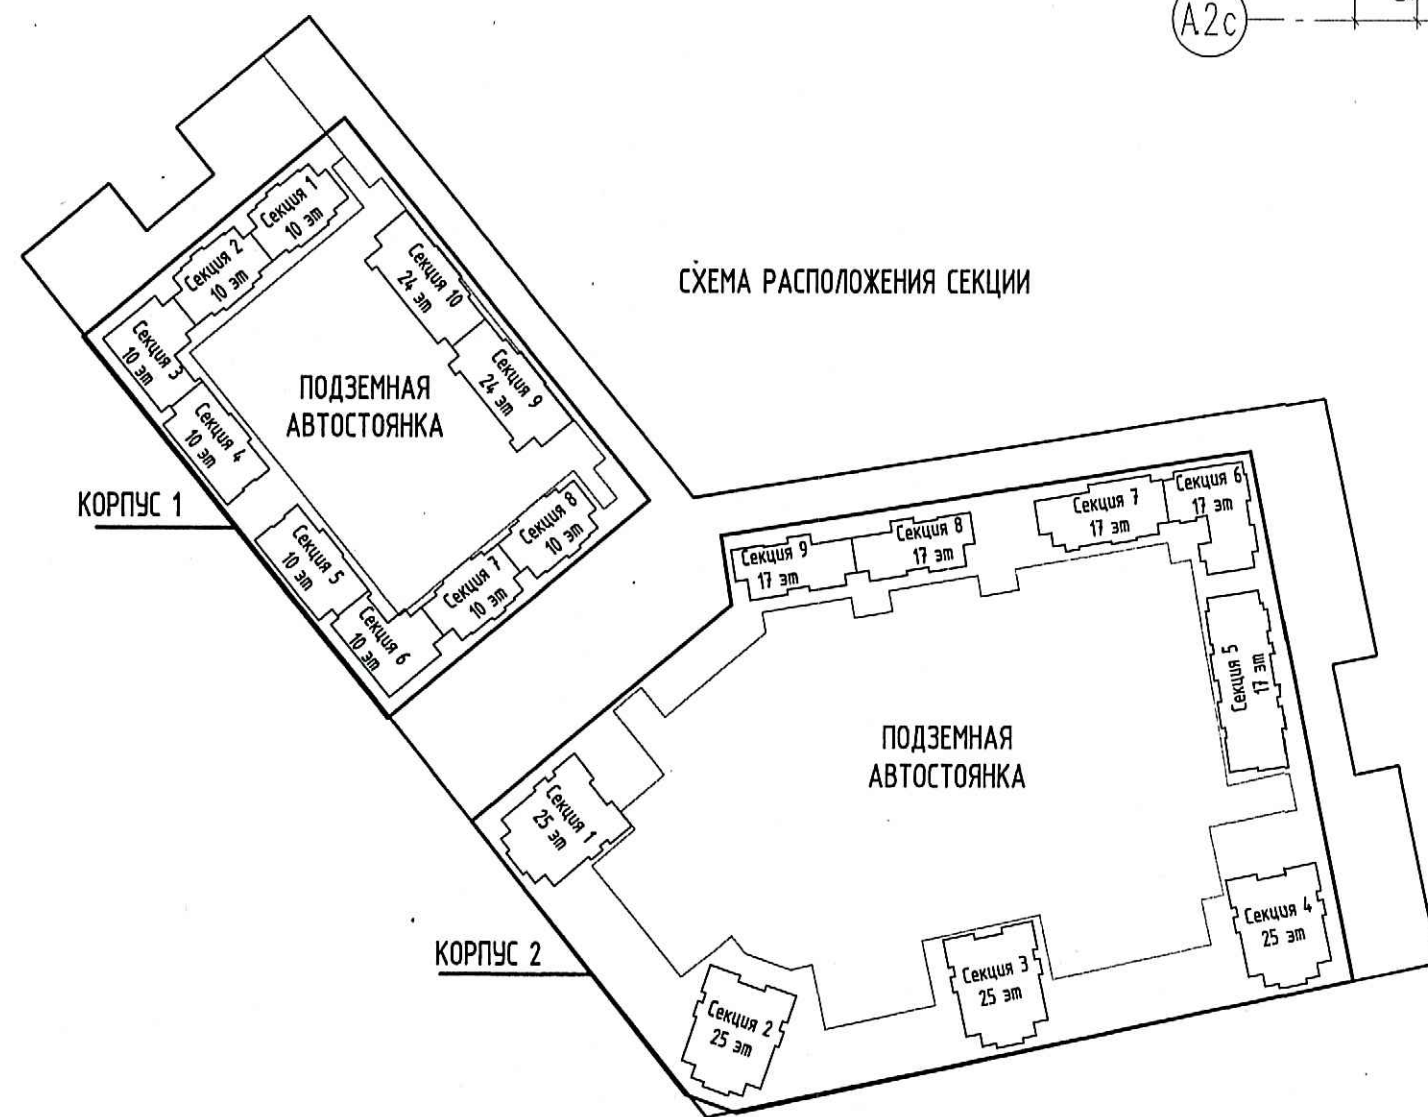

ПРОВЕРЕНО
 ТЕХНИЧЕСКИЙ ОТДЕЛ
 27.05.2021
 [Signature]

ООО «Строительная компания «Жеманка»
 В производство работ
 28 МАЙ 2021
 [Signature]
 Должность: _____ Подпись: _____

М.И.Б.И. подл. Подп. и дата. Взам. инв.бл.

					12/18 - 12 - ВК.1				
					Многоквартирные жилые дома со встроенными помещениями и подземными гаражами, расположенные по адресу: г. Санкт-Петербург, Командантский проспект, участок 1 (юго-западное пересечение с рекой Каменкой), кадастровый № земельного участка 78:34:0004:281:11959.				
Изм.	Кол.ч.	Лист	№ док.	Подпись	Дата	Корпус 13.1	Стадия	Лист	Листов
							Р	11	
Гл. спец.		Красакова		[Signature]	05.21	Секция 2. План 2 этажа	ООО «Простор-1 плюс» Санкт-Петербург		
Разработ.		Полишина		[Signature]	05.21				
Н. контр.		Зайченко		[Signature]	05.21				