


27.05.2021

Сотрудник ТО

ООО «Строительная компания «Каменка»
В производство работ

28 МАЙ 2021
Должность: _____
Подпись: _____

СХЕМА РАСПОЛОЖЕНИЯ СЕКЦИИ

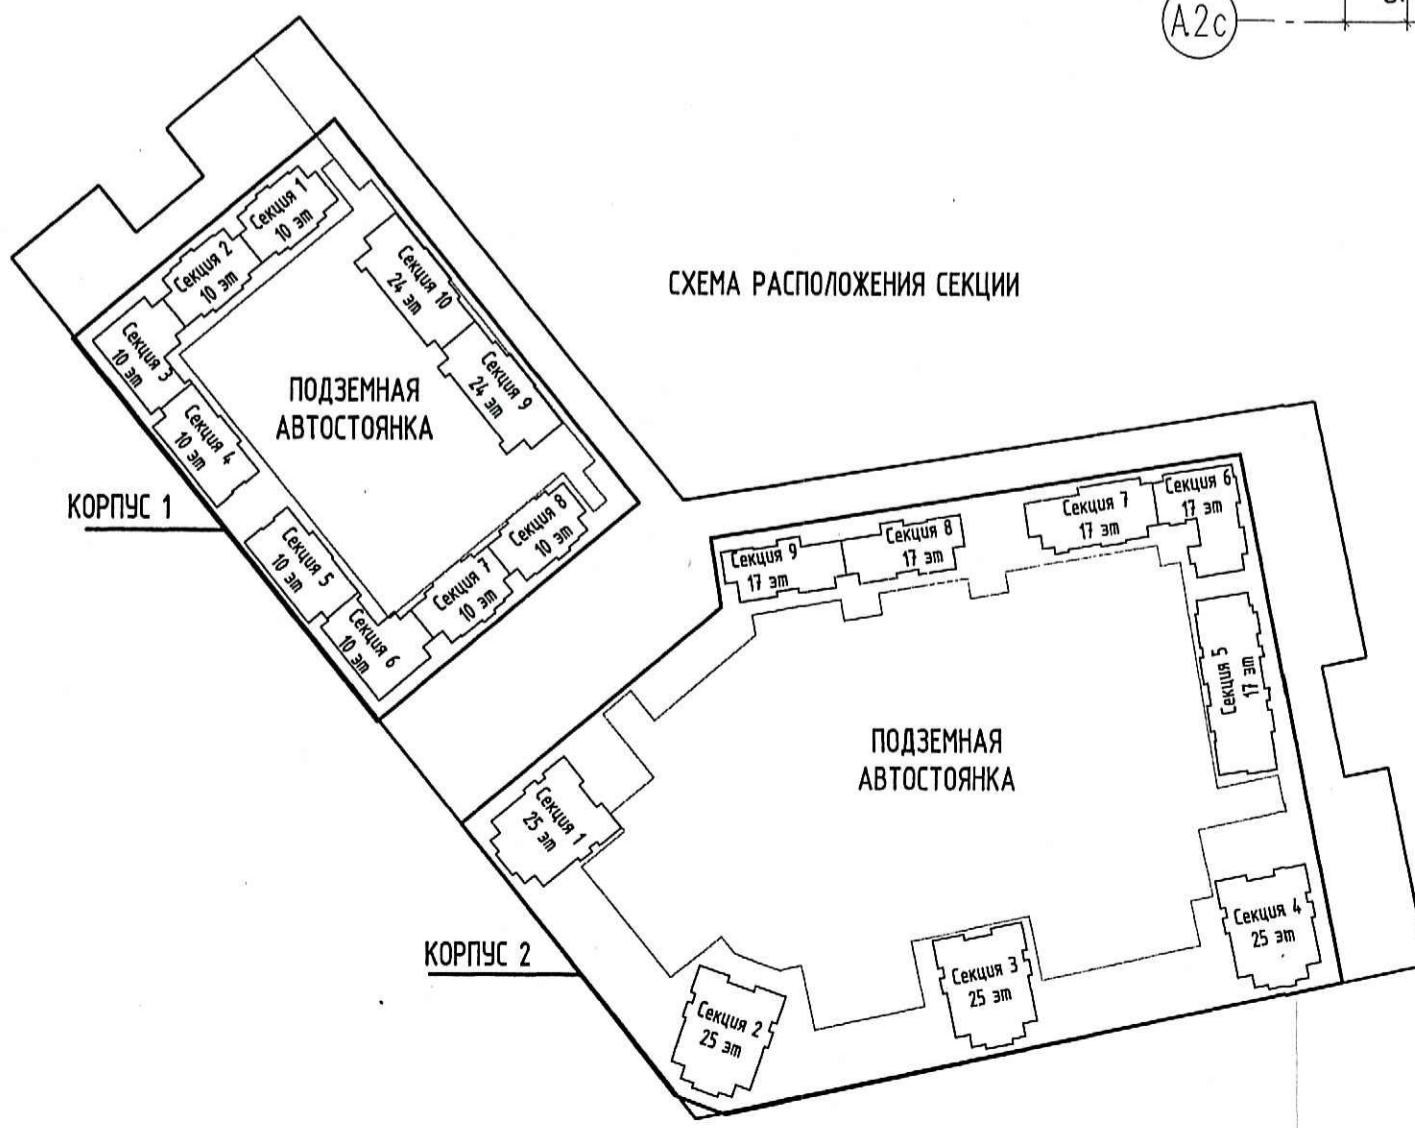

					12/18 - 12 - ВК.1				
					Многоквартирные жилые дома со встроенными помещениями и подземными гаражами, расположенные по адресу: г. Санкт-Петербург, Комендантский проспект, участок 1 (юго-западнее пересечения с рекой Каменкой), кадастровый № земельного участка 78:34:0004281:11959.				
Изм.	Кол.чл.	Лист	№ док.	Подпись	Дата	Корпус 13.1	Стадия	Лист	Листов
							Р	12	
Гл. спец.		Красакова		<i>Красакова</i>	05.21	Секция 2. План 3-6 этажа			
Разработ.		Полишина		<i>Полишина</i>	05.21				
Н. контр.		Зайченко		<i>Зайченко</i>	05.21				

И.Н.В.Н. подл. Попл. и дата Взам. инв.Н