

Инв.Н подл. Попл. и дата Взам. инв.Н


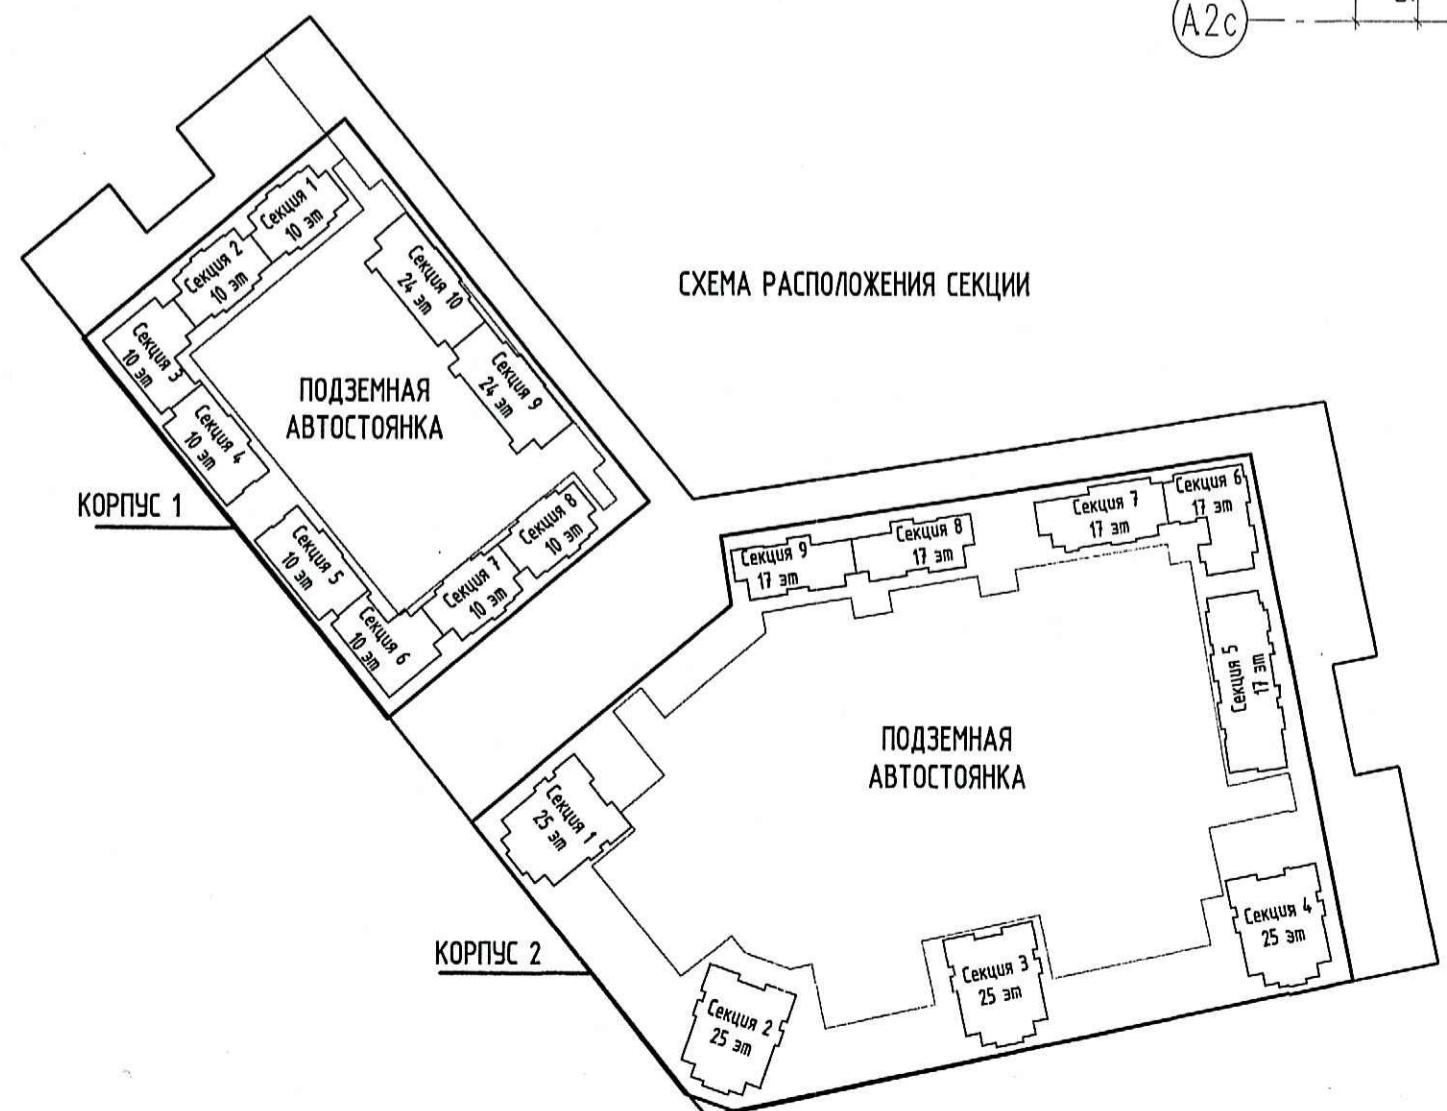


СХЕМА РАСПОЛОЖЕНИЯ СЕКЦИИ

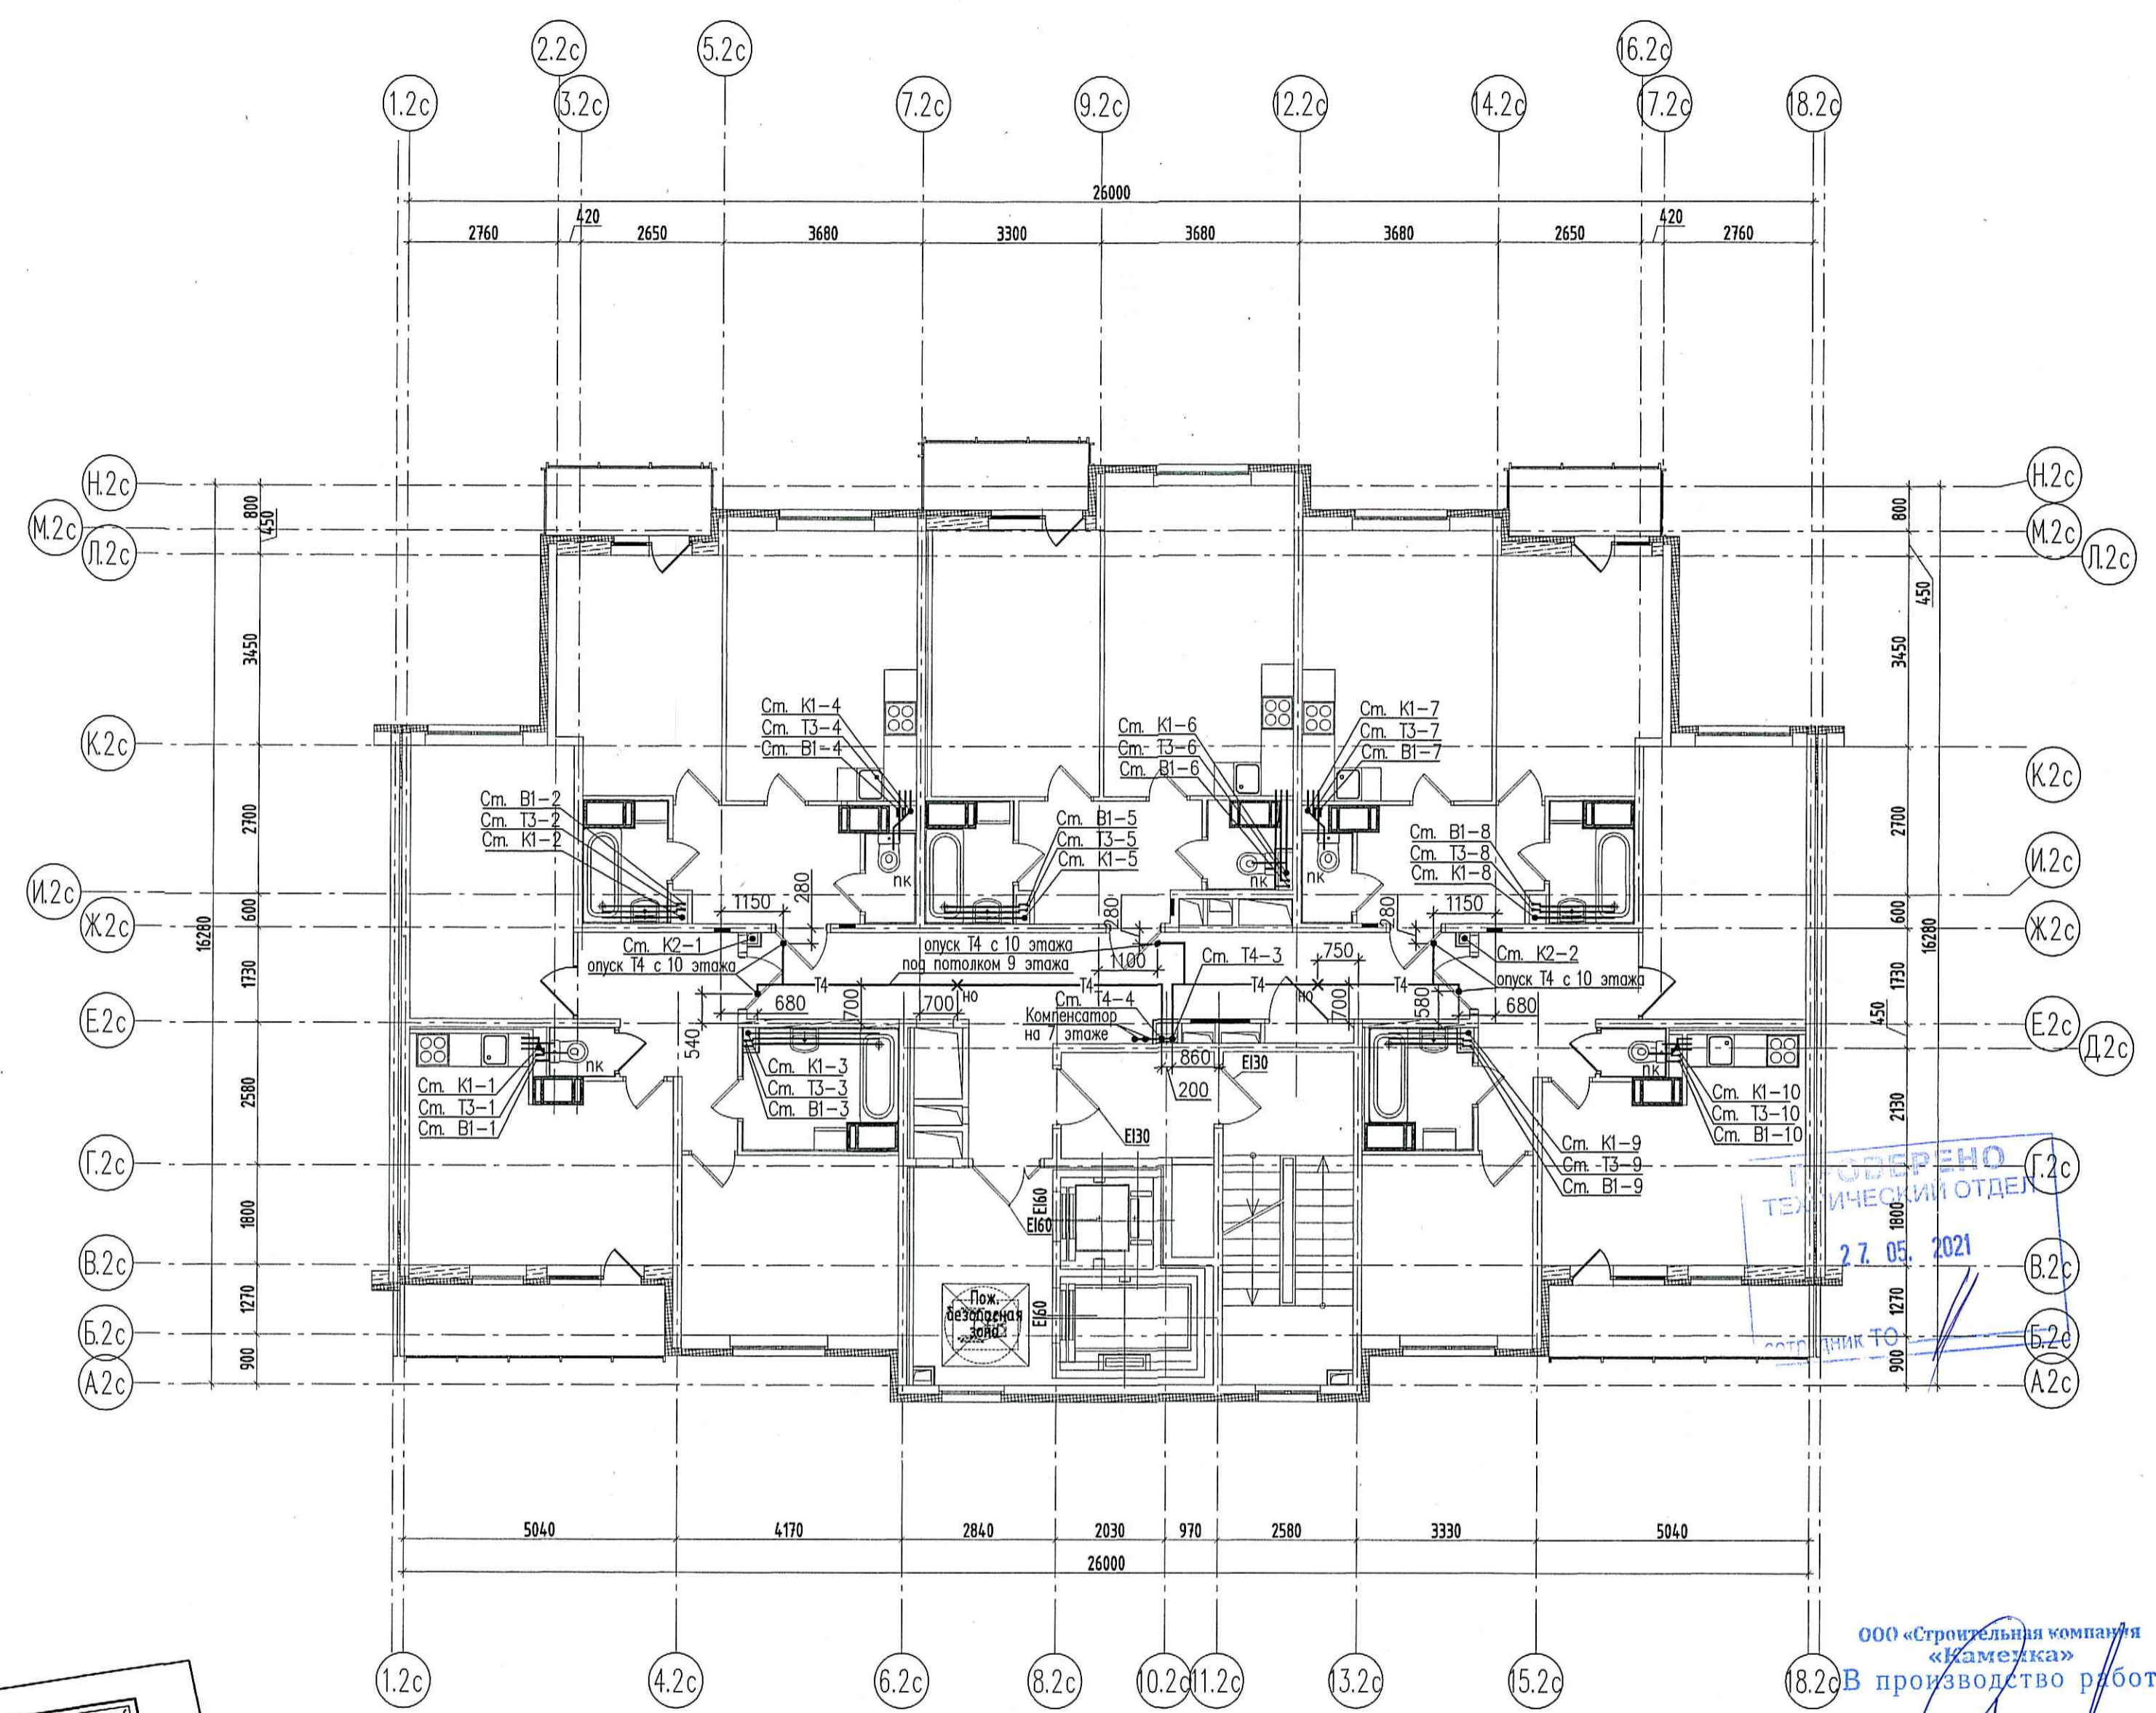

УТВЕРЖЕНО
ТЕХНИЧЕСКИЙ ОТДЕЛ

27.05.2021

ООО «Строительная компания «Намечка»
В производство работ

28 Май 2021

Должность Подпись

12/18 - 12 - ВК.1					
Многоквартирные жилые дома со встроенными помещениями и подземными гаражами, расположенные по адресу: г. Санкт-Петербург, Комендантский проспект, участок 1 (юго-западнее пересечения с рекой Каменкой), кадастровый № земельного участка 78:34:0004281:11959.					
Изм.	Кол.чл.	Лист	№ док.	Подпись	Дата
Гл. спец.	Красакова	Красакова			05.21
Разработ.	Полишина	Полишина			05.21
Н. контр.	Зайченко	Зайченко			05.21
Корпус 13.1					
Секция 2. План 7-9 этажа					
Стадия	Лист	Листов			
Р	13				