
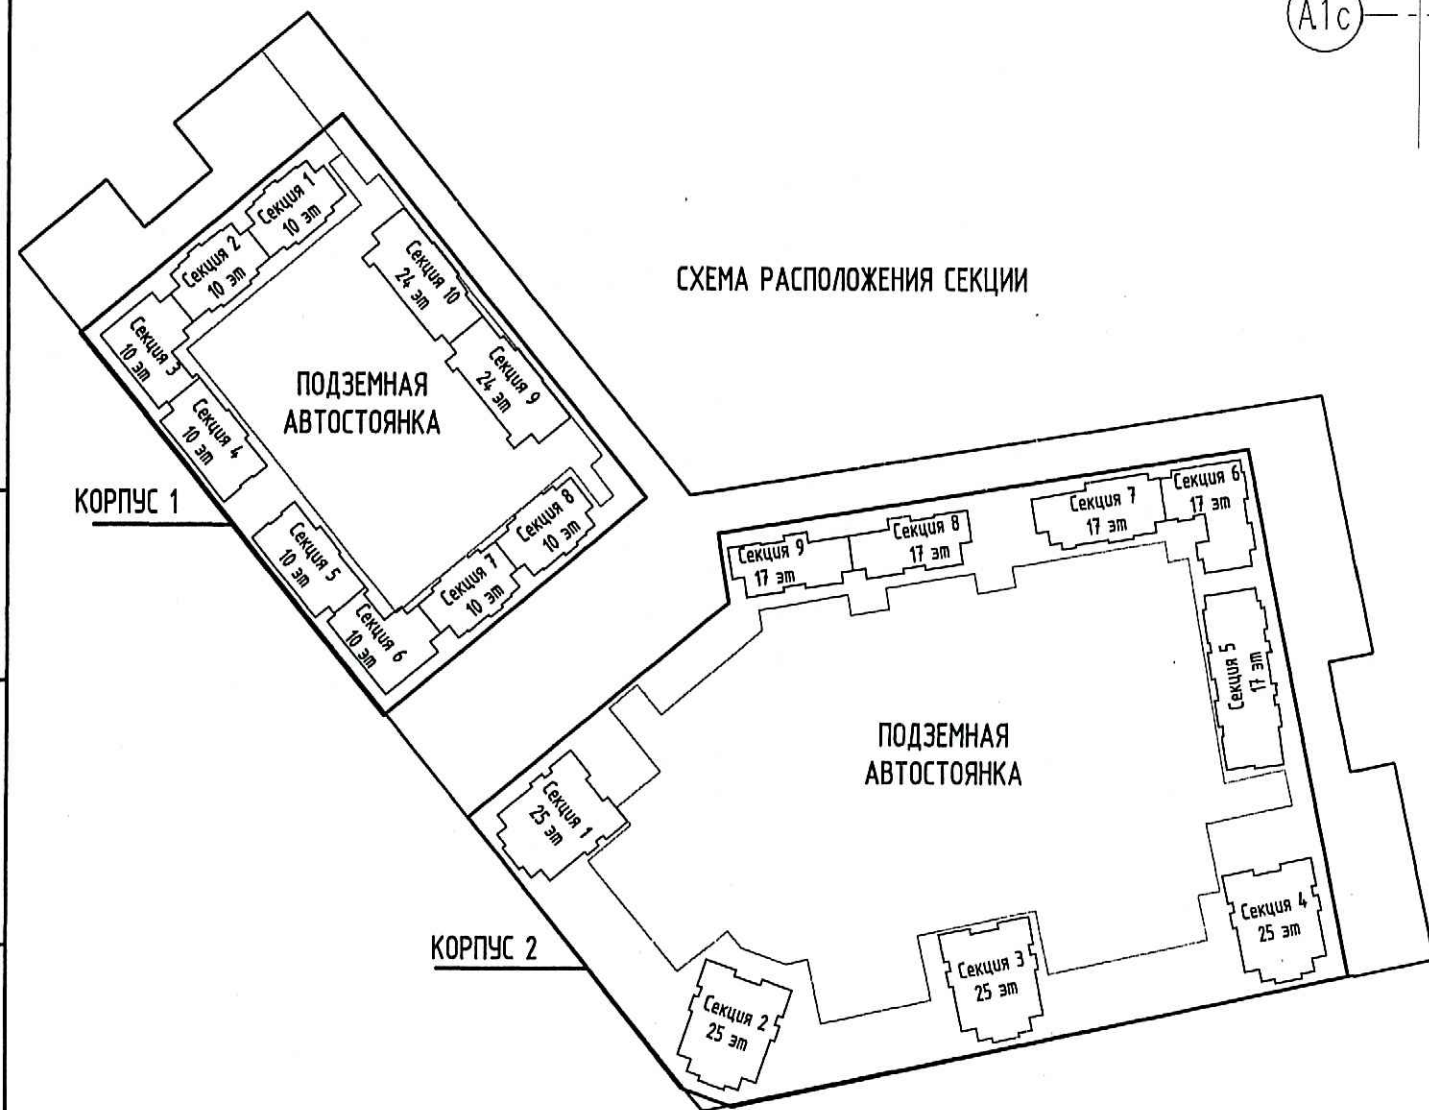


ЭКСПЛИКАЦИЯ ПОМЕЩЕНИЙ СЕКЦИИ 1			
Номер помещения	Наименование помещения	Площадь, м ²	Кат. помещен
1	Лестничная клетка	13.82	-
2	Тамбур-шлюз	5.45	-
3	Лифтовой холл	10.06	-
4	Коридор	25.83	-
		55.16	

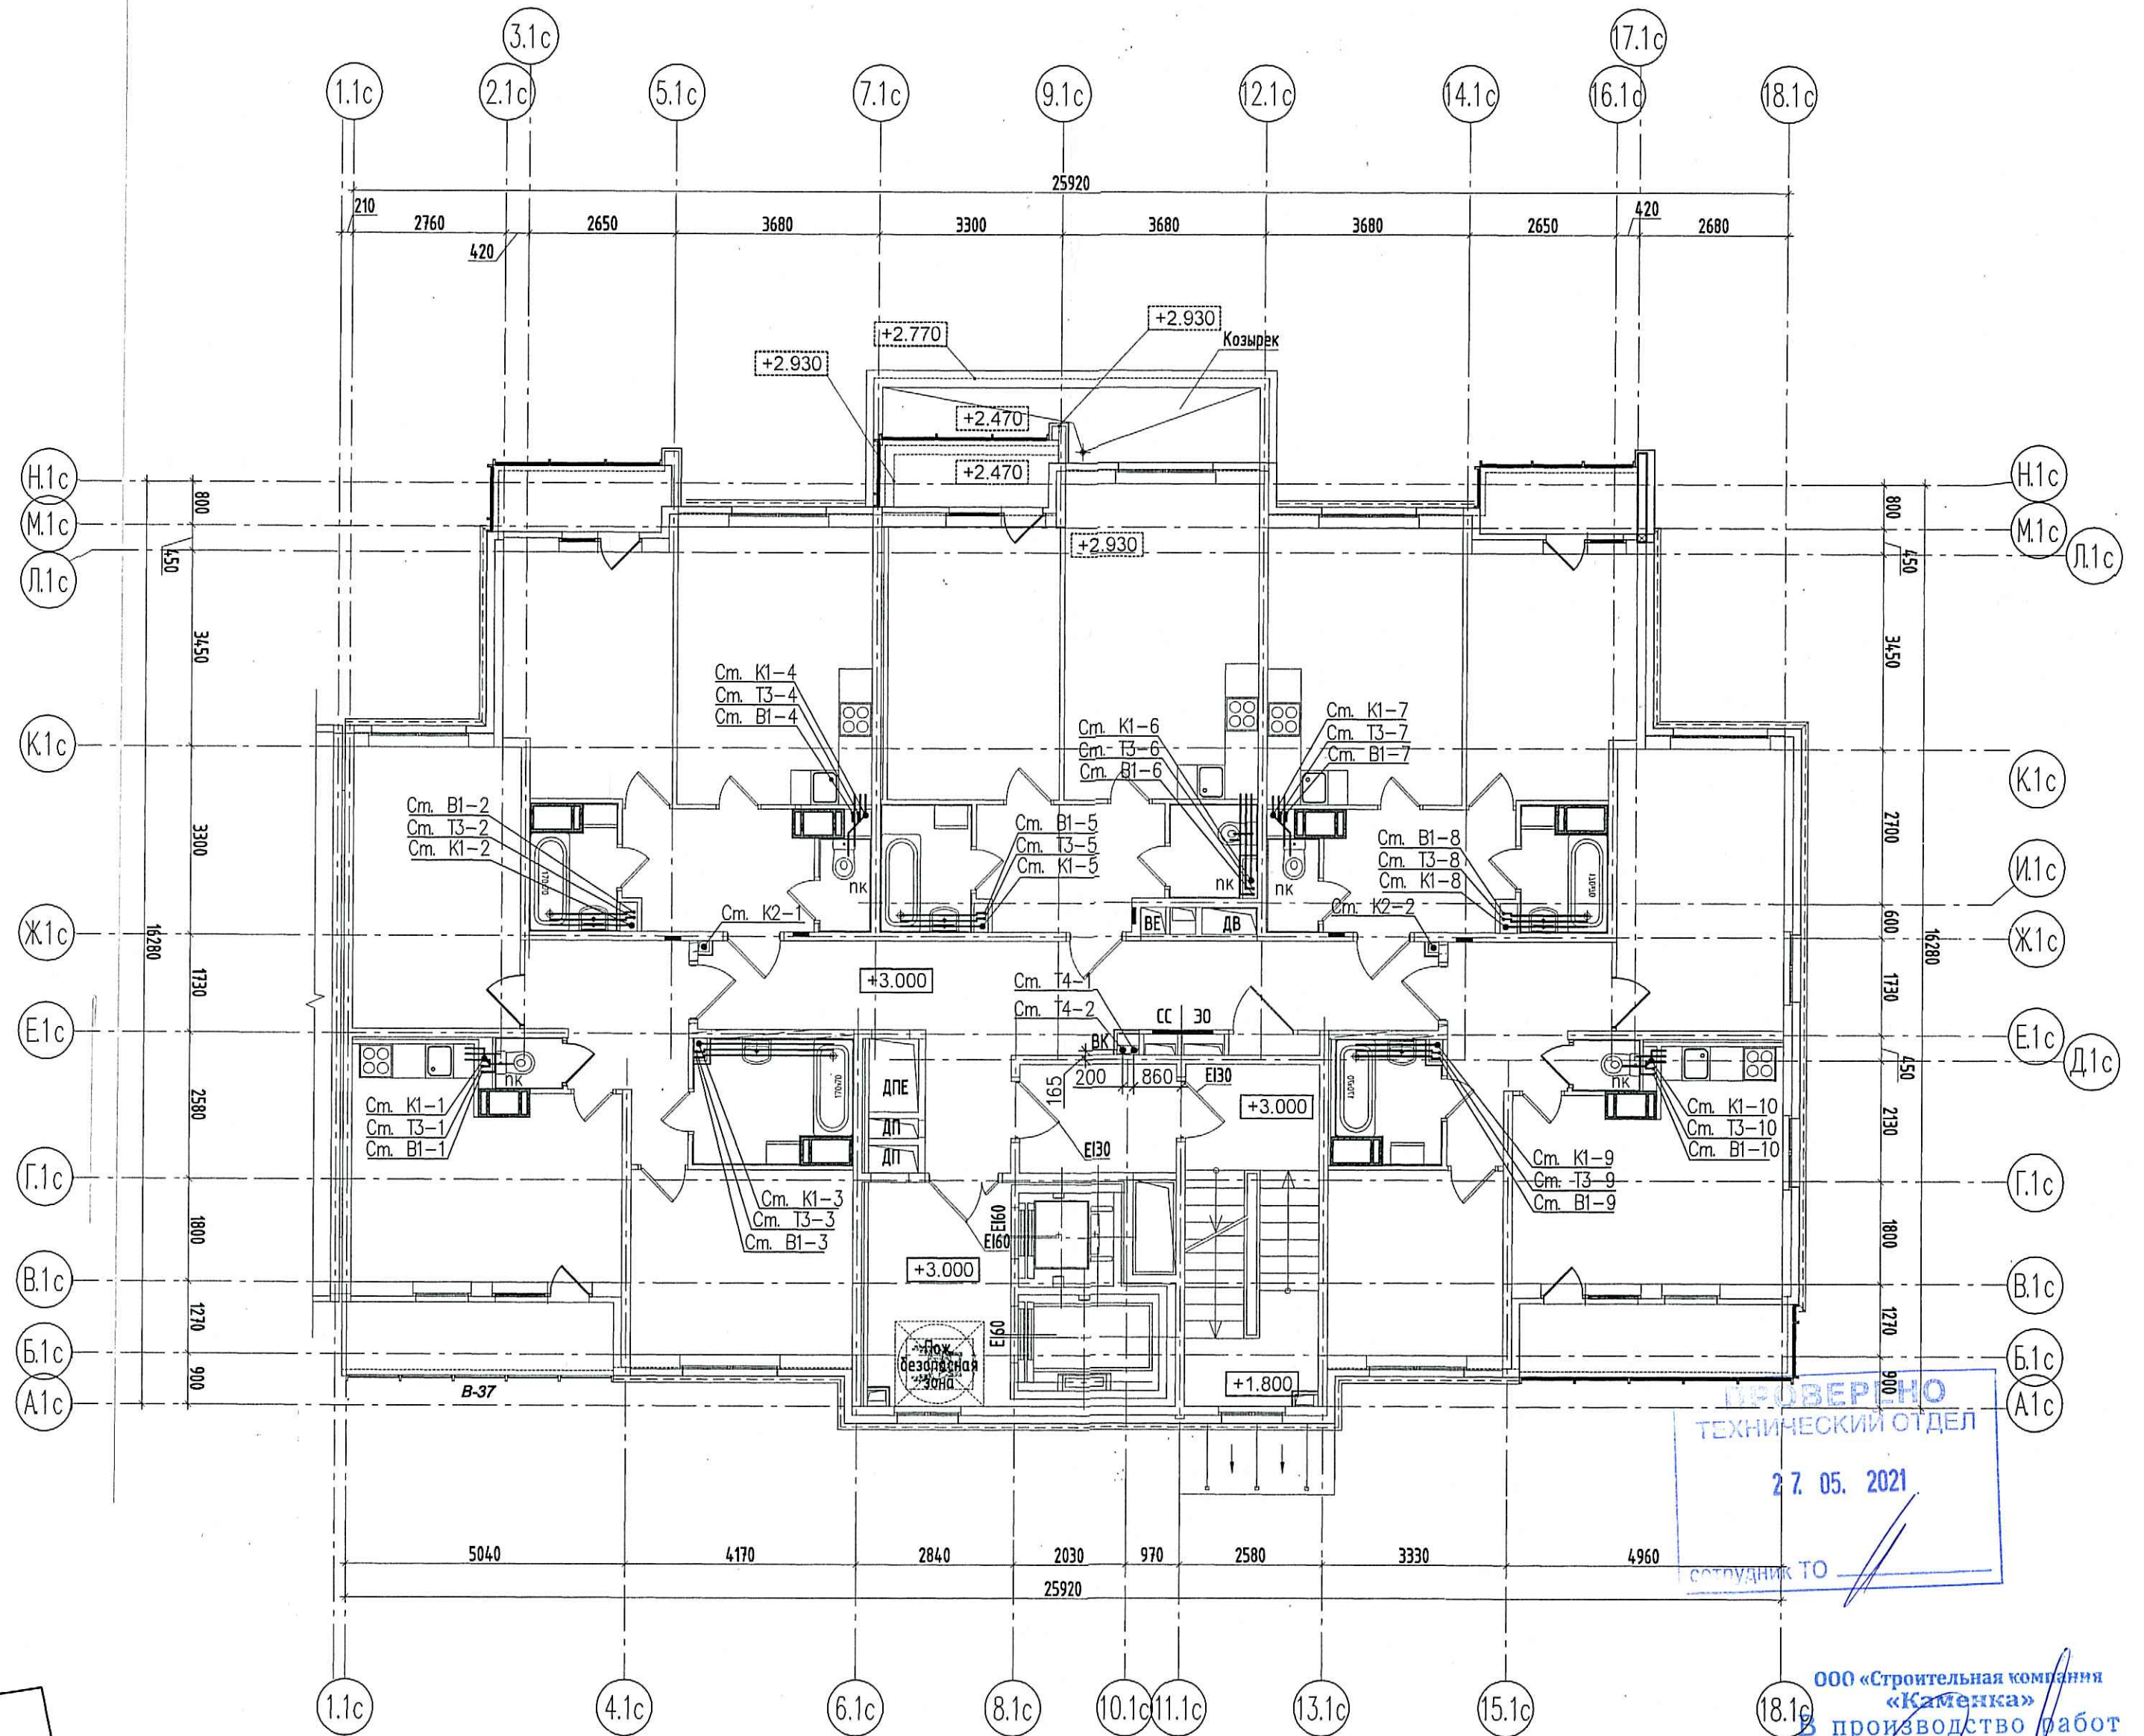

ПРОВЕРИТЬ
ТЕХНИЧЕСКИЙ ОТДЕЛ
27.05.2021
Сотрудник ТО

ООО «Строительная компания «Камбанка»
в производство работ
28 МАЙ 2021
подпись

12/18 - 12 - ВК.1			
Многоквартирные жилые дома со встроенными помещениями и подземными гаражами, расположенные по адресу: г. Санкт-Петербург, Командитский проспект, участок 1 (юго-западное пересечение с рекой Каменкой), кадастровый № земельного участка 78:34:0004281:11959.			
Изм.	Кол.ч.	Лист	№ док.
Гл. спец.	Красакова	Красакова	05.21
Разработ.	Полишина	Полишина	05.21
Н. контр.	Зайченко	Зайченко	05.21
Корпус 13.1			
Секция 1. План 2 этажа			
Стадия	Лист	Листов	
Р	4		
ООО «Простор-Плюс» Санкт-Петербург			

Инв.№ подл. Подр. и дата. Взам. инв.№