


ПРОВЕРЕНО
 ТЕХНИЧЕСКИЙ ОТДЕЛ
 27.05.2021
 сотрудник ТО

ООО «Строительная компания
 «Камешка»
 В производство работ
 28 МАЙ 2021
 должность _____ подпись _____

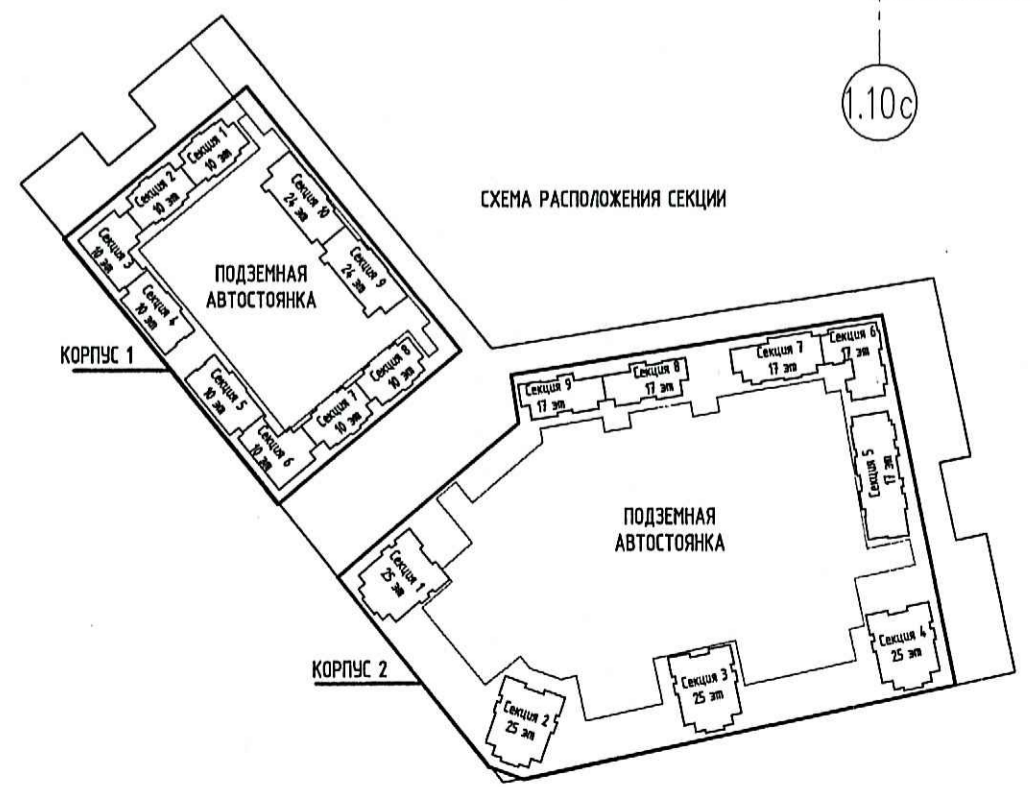

					12/18 - 12 - ВК.1				
					Многоквартирные жилые дома со встроенными помещениями и подземными гаражами, расположенные по адресу: г. Санкт-Петербург, Командантский проспект, участок 1 (угол западного пересечения с рекой Каменкой), кадастровый № земельного участка 78:34:004281:11959.				
Изм.	Кол.ч.	Лист	№ док.	Подпись	Дата	Корпус 13.1	Стадия	Лист	Листов
							Р	70	
Гл. спец.	Красакова	<i>Красакова</i>			05.21	Секция 10. План 12 этажа	ООО «Простор-Л плюс» Санкт-Петербург		
Разработ.	Полишина	<i>Полишина</i>			05.21				
Н. контр.	Зайченко	<i>Зайченко</i>			05.21				

Инв. подл. | Погр. и дата | Взам. инв.н