


ПРОВЕРЕНО
 ТЕХНИЧЕСКИЙ ОТДЕЛ
 27.05.2021
 сотрудник ТО _____

ООО «Строительная компания
 «Камея»
 В производство работ
 28 МАЙ 2021

 должность подпись

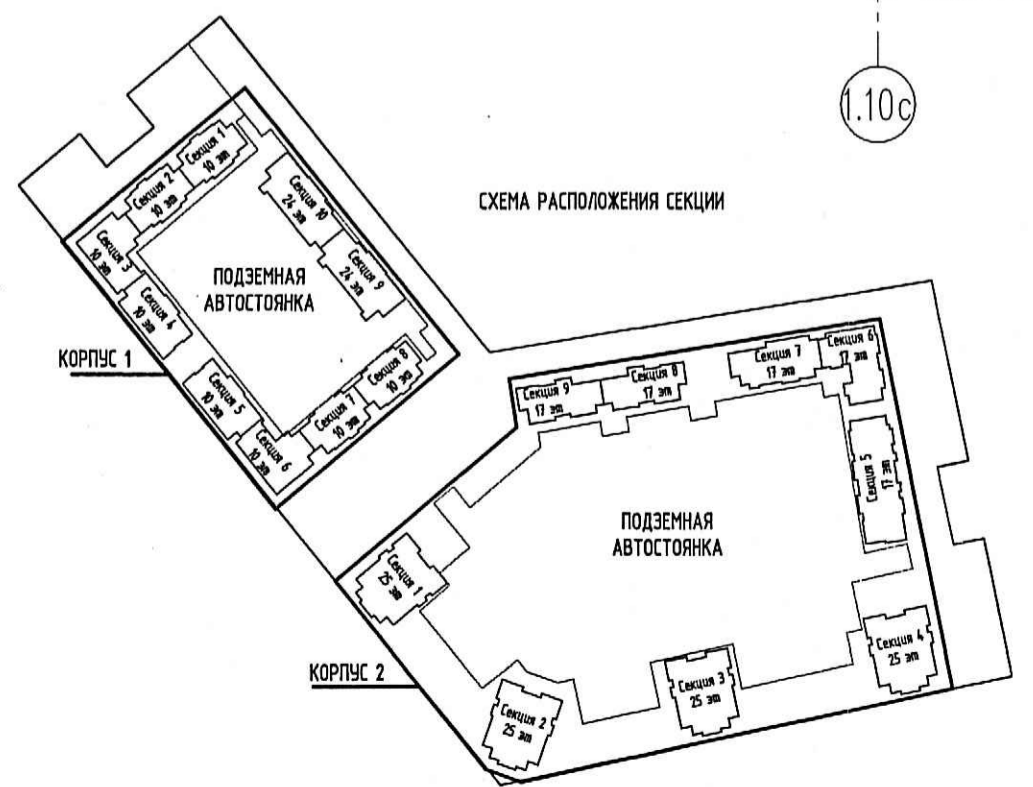

12/18 - 12 - ВК.1				
Многоквартирные жилые дома со встроенными помещениями и подземными гаражами, расположенные по адресу: г. Санкт-Петербург, Комендантский проспект, участок 1 (юго-западное пересечение с рекой Каменкой), кадастровый № земельного участка 78:34:0004261:11959.				
Изм.	Кол.ч.	Лист	№ док.	Подпись
Гл. спец.	Красакова	Красакова	05.21	
Разработ.	Полишина	Полишина	05.21	
Н. контр.	Зайченко	Зайченко	05.21	
Корпус 13.1			Стадия	Лист
Секция 10. План 13 этажа			Р	71
			ООО «Простор-Л плюс» Санкт-Петербург	

Инв.Н подл. Подр. и дата Взам. инв.Н