


ПРОВЕРЕНО
ТЕХНИЧЕСКИЙ ОТДЕЛ
27.05.2021
СОСТАВИЛ ТД

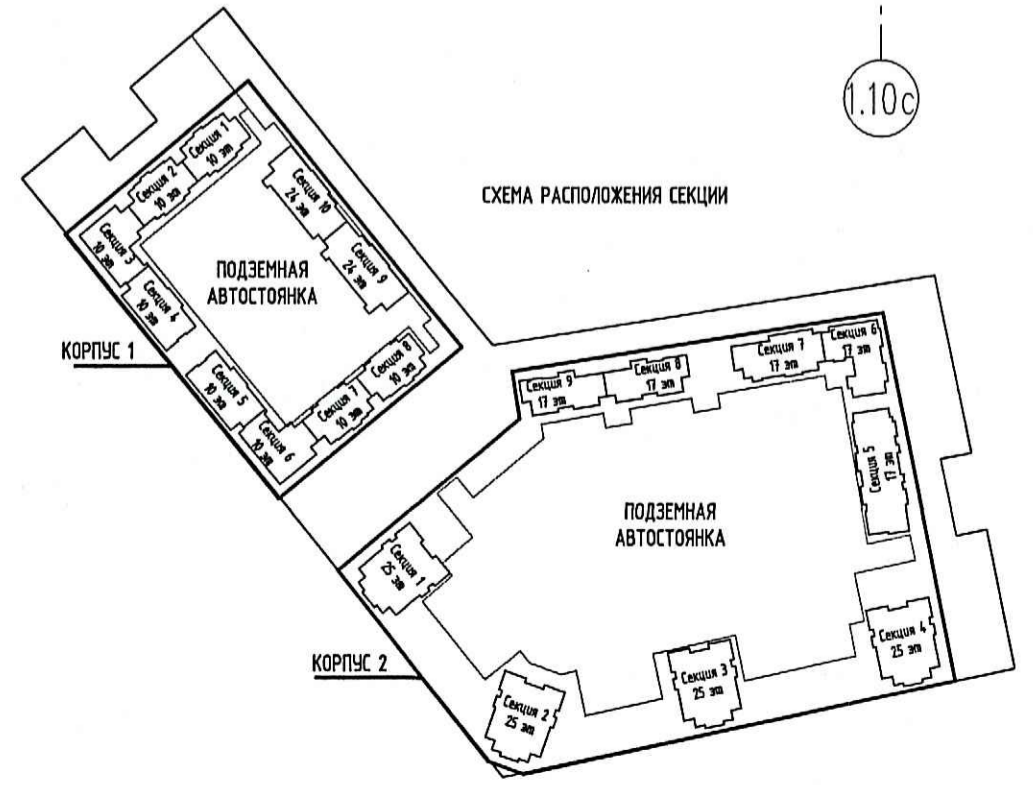

ООО «Строительная компания «Камчатка»
В производство работ
28 МАЙ 2021
должность подпись

Инв.Н. подл. Попр. и дата Взам. инв.Н

12/18 - 12 - ВК.1				
Многоквартирные жилые дома со встроенными помещениями и подземными гаражами, расположенные по адресу: г. Санкт-Петербург, Командантский проспект, участок 1 (угол западное пересечения с рекой Каменкой), кадастровый № земельного участка 78:34:0004281:11959.				
Изм.	Кол.чч	Лист	№ док.	Подпись Дата
Гл. спец.	Красакова	<i>Красакова</i>		05.21
Разработ.	Полишина	<i>Полишина</i>		05.21
Н. контр.	Зайченко	<i>Зайченко</i>		05.21
Корпус 13.1			Стадия	Лист
Секция 10. План 14-23 этажа			P	72
			ООО «Простор-Л плюс» Санкт-Петербург	