


ПРОВЕРЕНО
 ТЕХНИЧЕСКИЙ ОТДЕЛ
 27.05.2021
 сотрудник ТО

ООО «Строительная компания
 «Камешка»
 В производство работ
 28 МАЙ 2021
 должность _____ подпись

СХЕМА РАСПОЛОЖЕНИЯ СЕКЦИИ

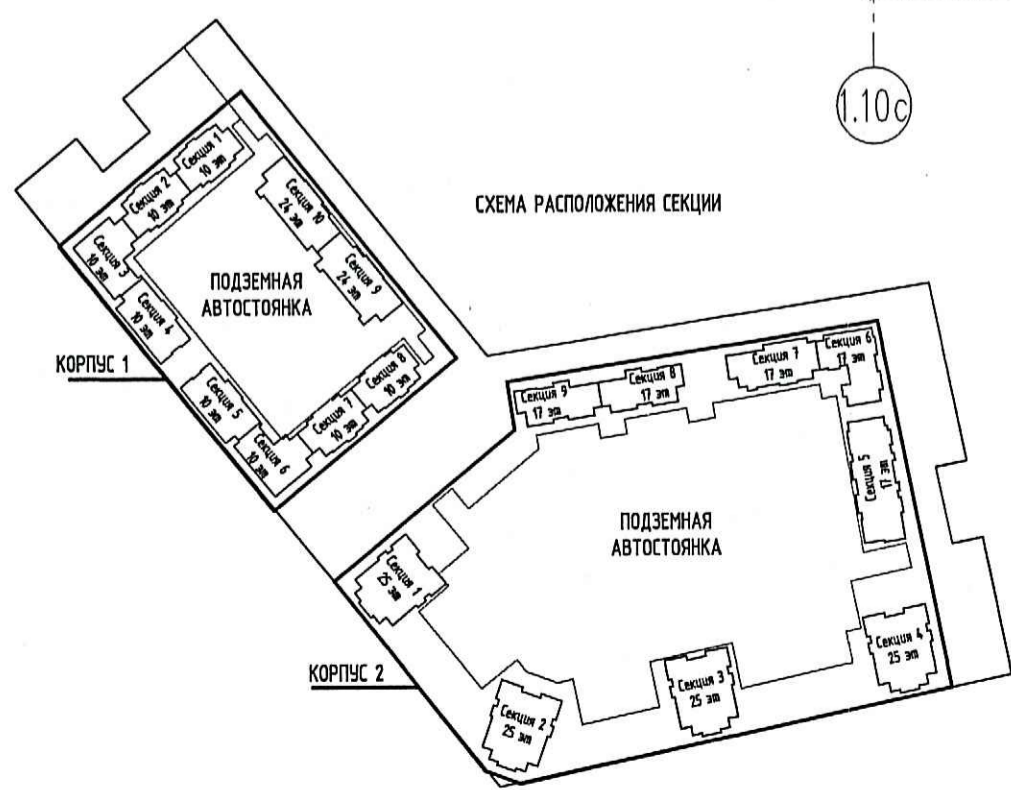

ЭКСПЛИКАЦИЯ ПОМЕЩЕНИЙ СЕКЦИИ 10

Номер помещения	Наименование-помещения	Площадь, м2	Кат. помещен
1	Переходной балкон	12.11	-
2	Лестничная клетка	17.77	-
3	Лифтовой холл	14.74	-
4	Коридор	34.97	-
		79.59	

12/18 - 12 - ВК.1							
Многоквартирные жилые дома со встроенными помещениями и подземными гаражами, расположенные по адресу: г. Санкт-Петербург, Командантский проспект, участок 1 (юго-западное пересечение с рекой Каменкой), кадастровый № земельного участка 78:34:0004281:11959.							
Изм.	Колуч.	Лист	Ндок.	Подпись	Дата		
Гл. спец.	Красакова				05.21		
Разработ.	Полишина				05.21		
Н. контр.	Зайченко				05.21		
Корпус 13.1					Стадия	Лист	Листов
Секция 10. План 2 этажа					P	68	

Инв.Н подл. Попр. и дата Взам. инв.Н