


ООО «Строительная компания «Каменка»
 В производство работ
 18.10.2020

 должность подпись

ПРОВЕРЕНО
 ТЕХНИЧЕСКИЙ ОТДЕЛ
 09.11.2020

 сотрудник ТО

Схема расположения секций

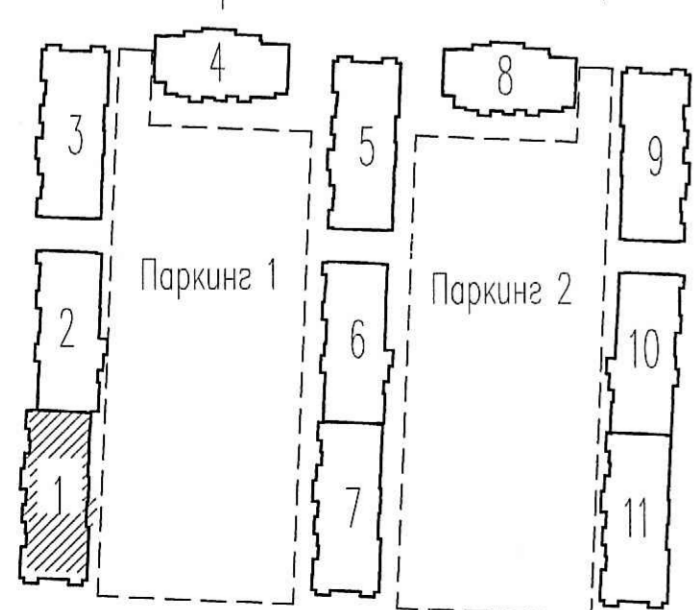

Инв.№ подл. Поп. и дата Взам. инв.№

					03/18 - 13 - ВК			
					Многоквартирный дом со встроенно-пристроенным подземным гаражом, расположенный по адресу: г. Санкт-Петербург, Комендантский проспект, участок 1 (юго-западнее пересечения с рекой Каменкой), кадастровый номер земельного участка 78:34:0004281:11963.			
Изм.	Колуч.	Лист	№ док.	Подпись	Дата	Стадия	Лист	Листов
						Р	7	
Гл. спец.	Красакова			<i>Красакова</i>	10.20	Корпус 12 Секция 1. План 14 этажа		
Разработ.	Полишина			<i>Полишина</i>	10.20			
Н. контр.	Зайченко			<i>Зайченко</i>	10.20			
						ООО «Простор-Ль» Санкт-Петербург		