
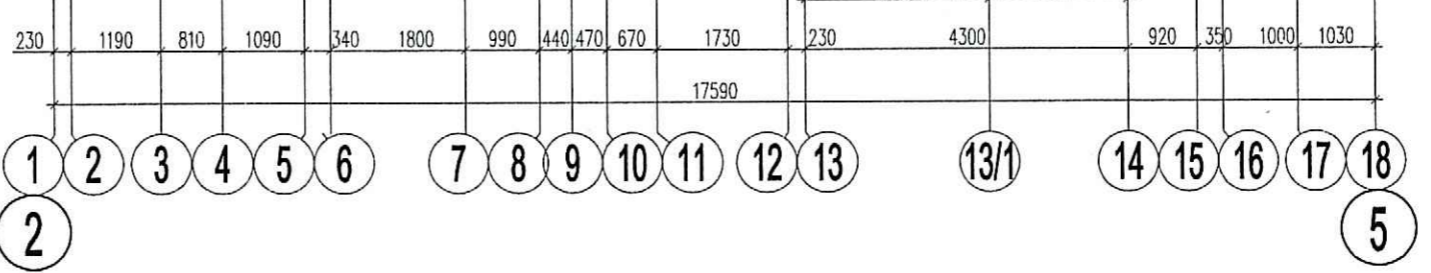


ПРОВЕРЕНО
 ТЕХНИЧЕСКИЙ ОТДЕЛ
 09. 11. 2020

 сотрудник ТО

Схема расположения секций

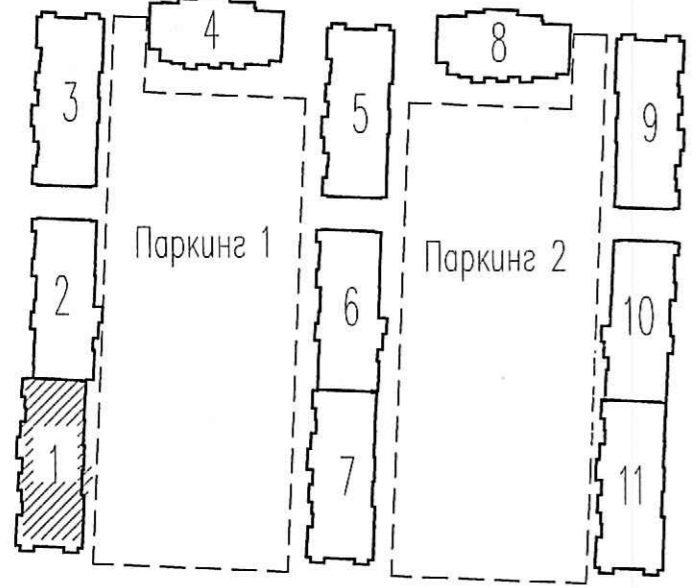

03/18 - 13 - ВК				
Многоквартирный дом со встроенно-пристроенным подземным гаражом, расположенный по адресу: г. Санкт-Петербург, Комендантский проспект, участок 1 (юго-западнее пересечения с рекой Каменкой), кадастровый номер земельного участка 78:34:0004281:11963.				
Изм.	Кол.уч.	Лист	Ндк.	Подпись
Гл. спец.	Красакова	Красакова	10.20	
Разработ.	Полишина	Полишина	10.20	
Н. контр.	Зайченко	Зайченко	10.20	
Корпус 12				
Секция 1. План 5-13 этажа				
Стадия	Лист	Листов		
Р	6			
		ООО «Простор-Ль» Санкт-Петербург		

Инв.Н. подл. Подг. и дата. Взам. инв.Н.