
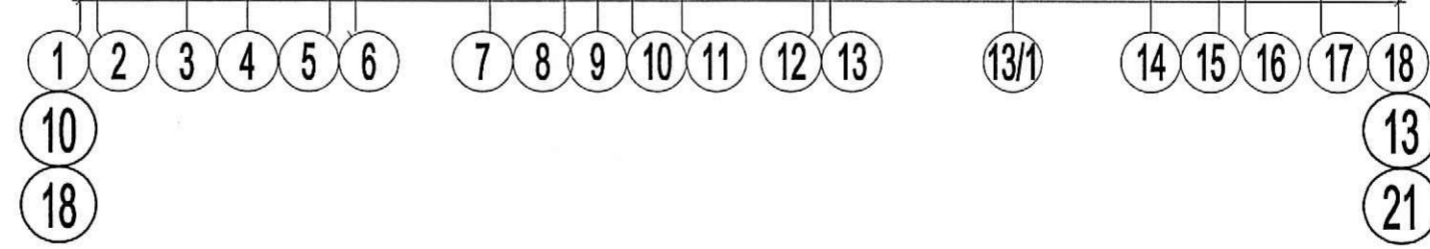


ООО «Строительная компания «Каменка»  
 В производство работ  
 18 НОЯ 2020  
 [Signature]  
 должность подпись

**ПРОВЕРЕНО**  
 ТЕХНИЧЕСКИЙ ОТДЕЛ  
 09. 11. 2020  
 [Signature]  
 СОТРУДНИК ТО

Схема расположения секций

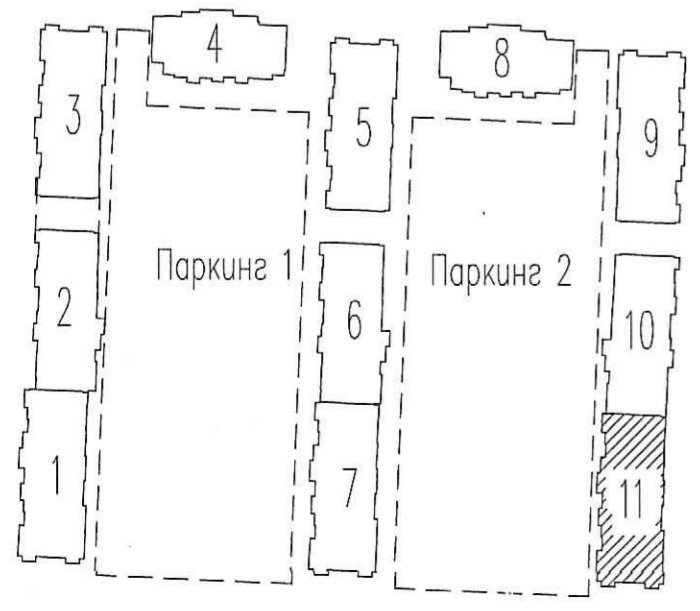

Исполн. подл.	Попр. и дата	Взам. инв.Н
---------------	--------------	-------------

<b>03/18 - 13 - ВК</b>					
Многоквартирный дом со встроенно-пристроенным подземным гаражом, расположенный по адресу: г. Санкт-Петербург, Комендантский проспект, участок 1 (юго-западнее пересечения с рекой Каменкой), кадастровый номер земельного участка 78:34:0004281:11963.					
Изм.	Кол.уч	Лист	Ндок.	Подпись	Дата
Гл. спец.	Красакова	Красакова			10.20
Разработ.	Веселых	Веселых			10.20
Н. контр.	Зайченко	Зайченко			10.20
Корпус 12			Стадия	Лист	Листов
Секция 11. План 14 этажа			Р	88	
			ООО «Простор-ЛВ» Санкт-Петербург		