


Схема расположения секций

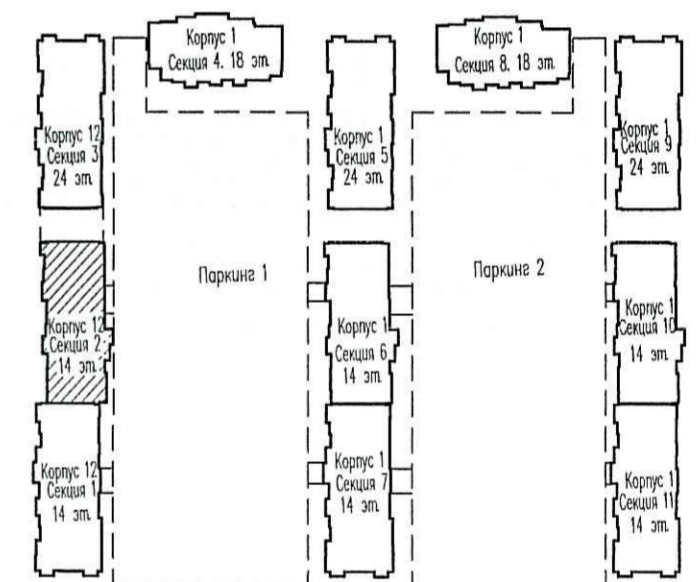

ПРОВЕРЕНО
ТЕХНИЧЕСКИЙ ОТДЕЛ
09.11.2020
сотрудник ТО

ООО «Строительная компания
«Каменка»
В производство работ

18/11/2020

подпись

						03/18 - 13 - ВК				
						Многоквартирный дом со встроенно-пристроенным подземным гаражом, расположенный по адресу: г. Санкт-Петербург, Комendantский проспект, участок 1 (юго-западнее пересечения с рекой Каменкой), кадастровый номер земельного участка 7834:0004281:11963.				
Изм.	Кол.чл.	Лист	Издк.	Подпись	Дата	Корпус 12		Стадия	Лист	Листов
						Секция 2, План 5-13 этажа		Р	13	
Гл. спец.	Красакова				10.20				ООО «Простор-ЛП» Санкт-Петербург	
Разработ.	Полишина				10.20					
Н. контр.	Зайченко				10.20					

Инв. лодж. Полн. и само. Взам. инв.Н