


ООО «Строительная компания
«Каменка»
В производство работ
18 НОЯ 2020

должность подпись

Схема расположения секций

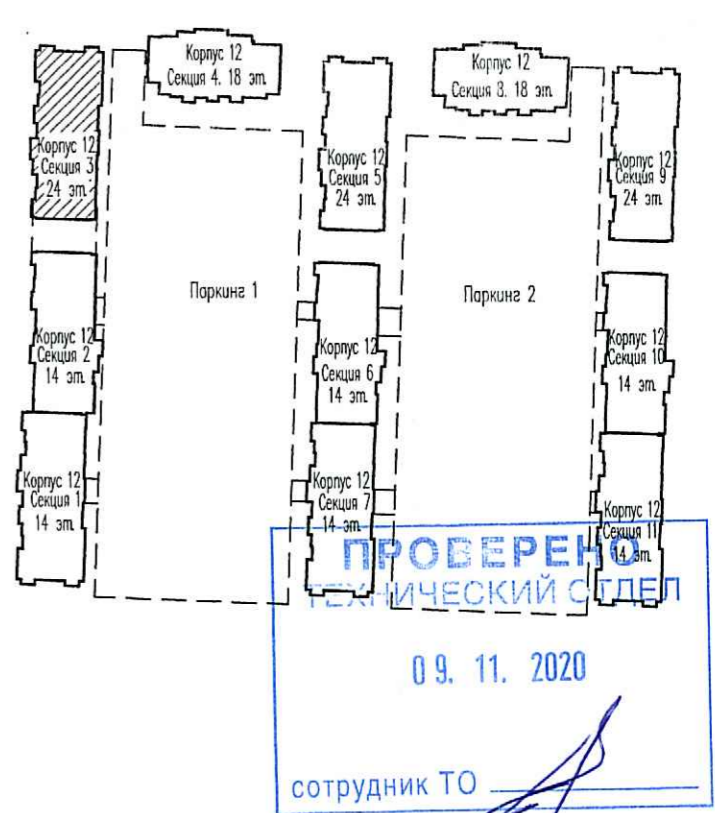

Инв.№ подл.	Попр. и дата	Взам. инв.№

03/18 - 13 - ВК					
Многоквартирный дом со встроенно-пристроенным подземным гаражом, расположенный по адресу: г. Санкт-Петербург, Командантский проспект, участок 1 (юго-западное пересечение с рекой Каменкой), кадастровый номер земельного участка 78:34:0004281:11963.					
Изм.	Кол.чл.	Лист	Идок.	Подпись	Дата
Гл. спец.	Красакова	Красакова			10.20
Разработ.	Полишина	Полишина			10.20
Н. контр.	Зайченко	Зайченко			10.20
Корпус 12			Стадия	Лист	Листов
Секция 3.			Р	20	
План 13 этажа			ООО «Простор-Ль» Санкт-Петербург		