


ООО «Простор» и/или компания
«КАМЕНКА»
В производстве работ
18 июля 2020
Зайт
Должность: _____ Подпись: _____

ПРОВЕРЕНО
ТЕХНИЧЕСКИЙ ОТДЕЛ
09.11.2020
сотрудник ТО _____

Схема расположения секций

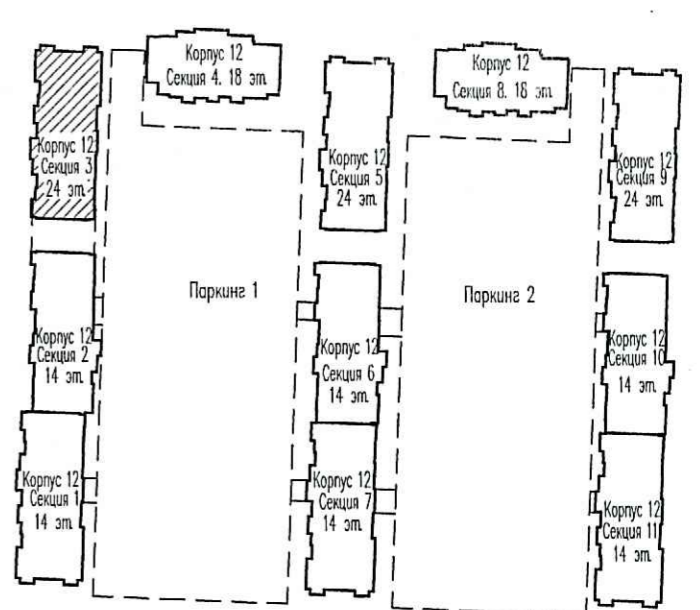

Инв.№ подл.	Подп. и дата	Взам. инв.№
А		
Г		

03/18 - 13 - ВК					
Многоквартирный дом со встроенно-пристроенным подземным гаражом, расположенный по адресу: г. Санкт-Петербург, Комendantский проспект, участок 1 (юго-западное пересечение с рекой Каменкой), кадастровый номер земельного участка 78:34:0004281:11963.					
Изм.	Кол.чч	Лист	Ндкв.	Подпись	Дата
Гл. спец.	Красакова			<i>Красакова</i>	10.20
Разработ.	Полишина			<i>Полишина</i>	10.20
Н. контр.	Зайченко			<i>Зайт</i>	10.20
Корпус 12			Стадия	Лист	Листов
Секция 3.			Р	21	
План 14 этажа			ООО «Простор-Л» Санкт-Петербург		