


1 2 3 4 5 6 7 8 10 11 12 13 14 15 16 17

860 460 400 3480 120 1320 530 865 865 710 4640 950 610 740

17030

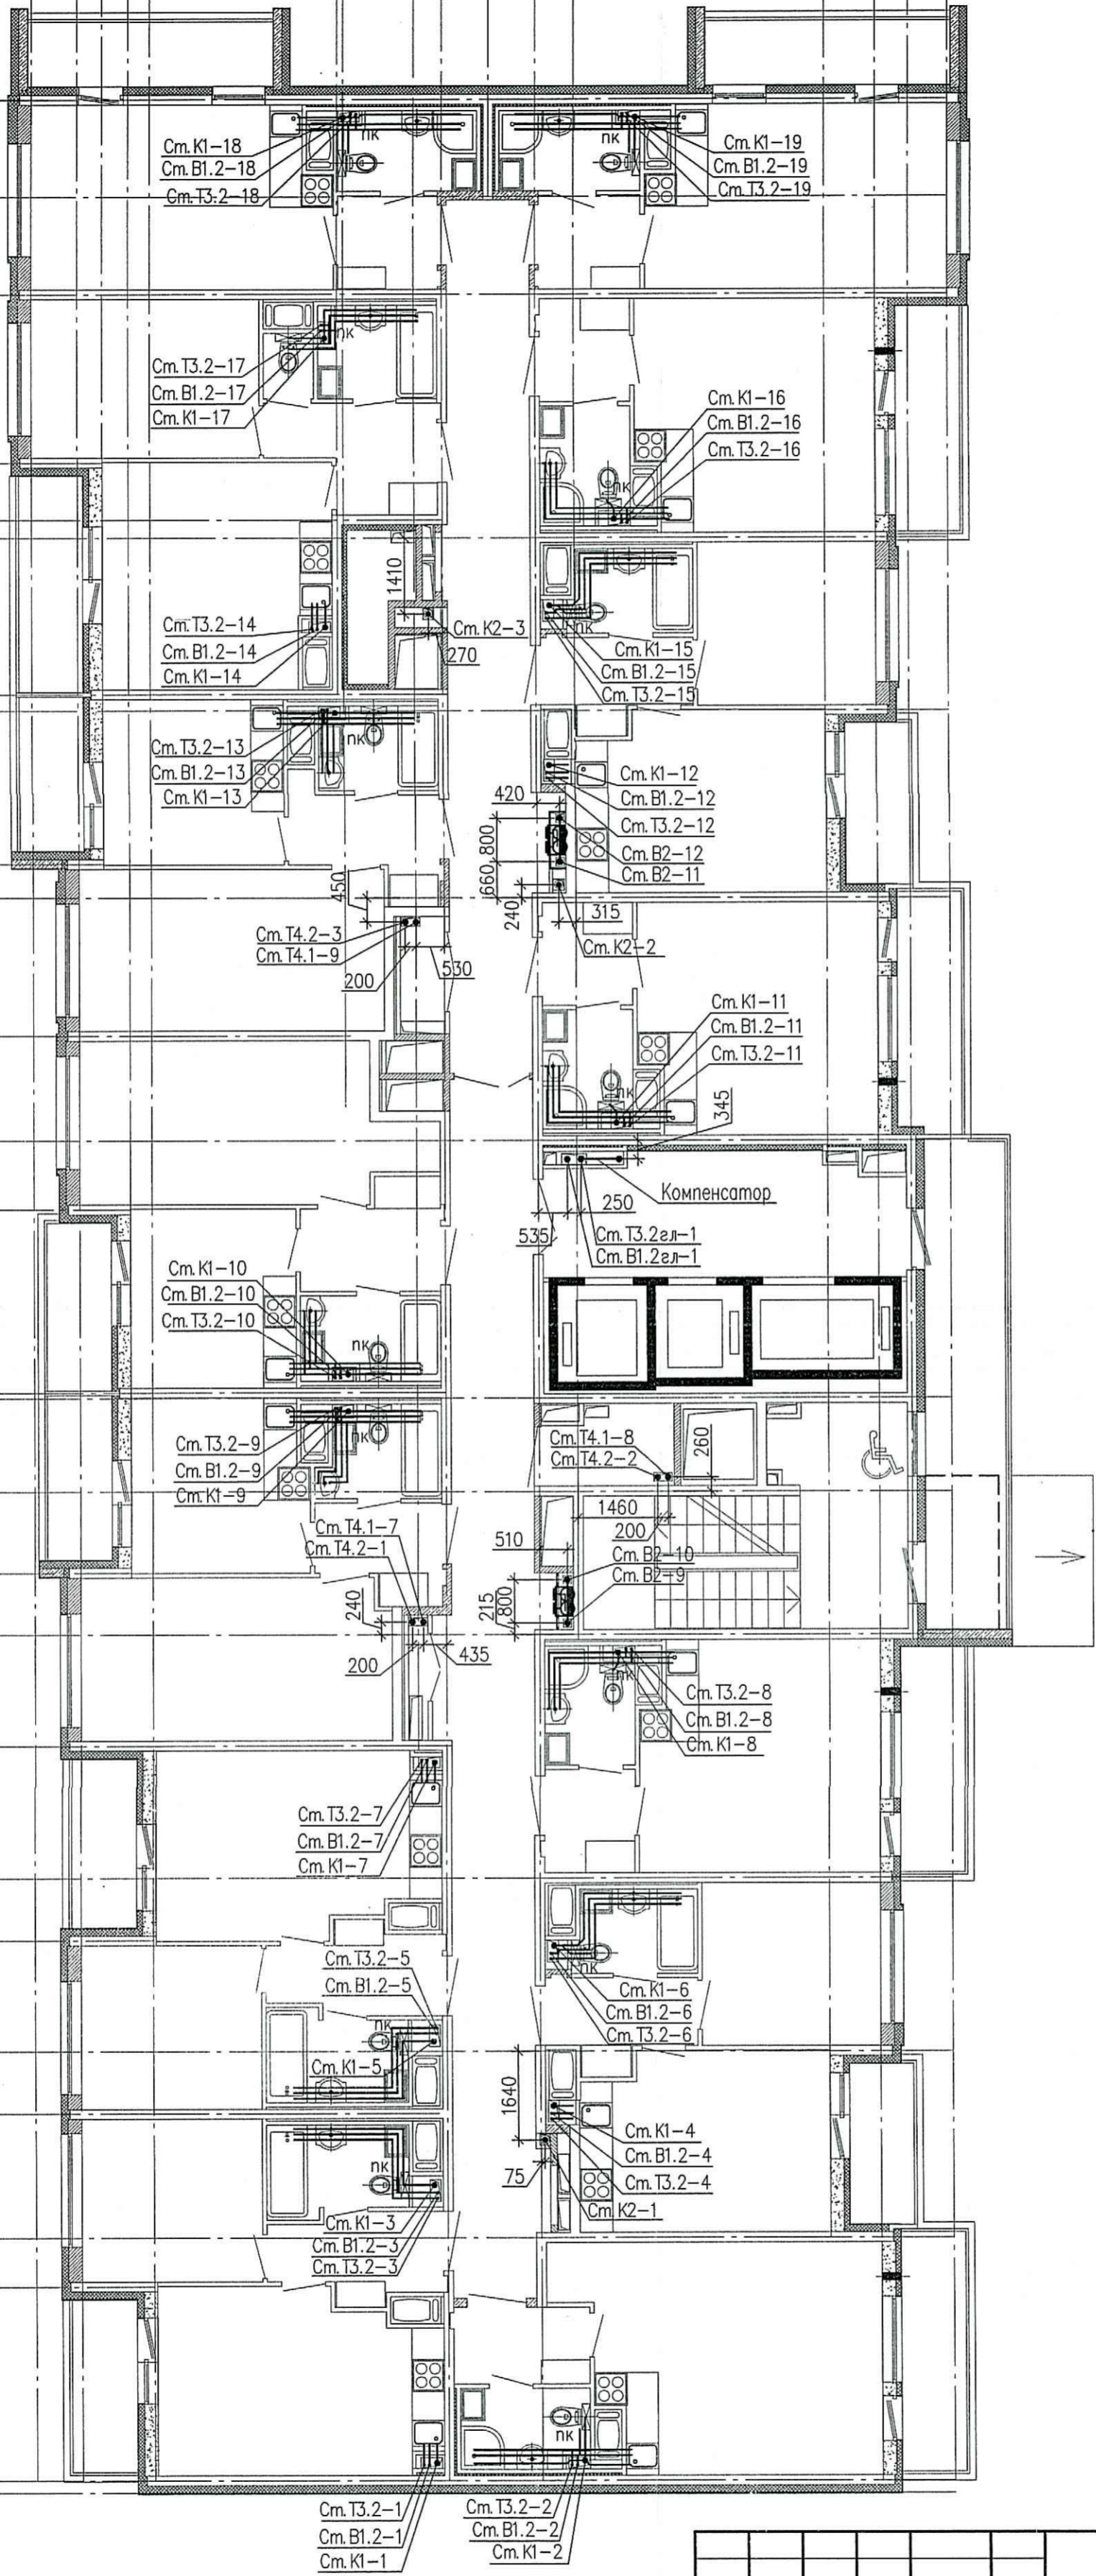


ООО «Строительная компания «Каменка»
в производство работ

18 НОЯ 2020

должность подпись

ПРОВЕРЕНО
ТЕХНИЧЕСКИЙ ОТДЕЛ
09.11.2020
сотрудник ТО

Схема расположения секций

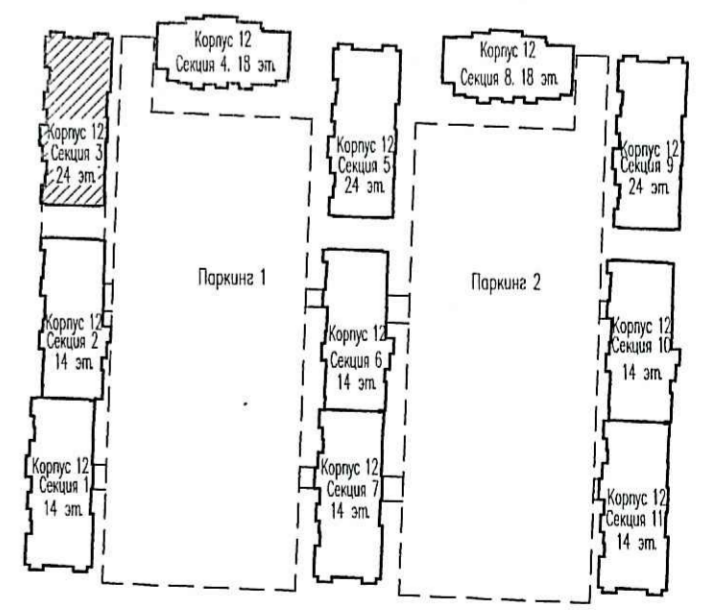

Инв.Н. подл. Попр. и дата Взам. инв.Н.

Изм.	Кол.уч	Лист	Идент.	Подпись	Дата
Гл. спец.	Красакова			<i>Красакова</i>	10.20
Разработ.	Полишина			<i>Полишина</i>	10.20
Н. контр.	Зайченко			<i>Зайченко</i>	10.20

03/18 - 13 - ВК

Многоквартирный дом со встроенно-пристроенным подземным гаражом, расположенный по адресу: г. Санкт-Петербург, Командантский проспект, участок 1 (юго-западнее пересечения с рекой Каменкой), кадастровый номер земельного участка 78:34:0004281:11963.

Корпус	Стадия	Лист	Листов
Корпус 12	Р	18	

Секция 3.
План 2 этажа

ООО «Простор-Л»
Санкт-Петербург