


Схема расположения секций

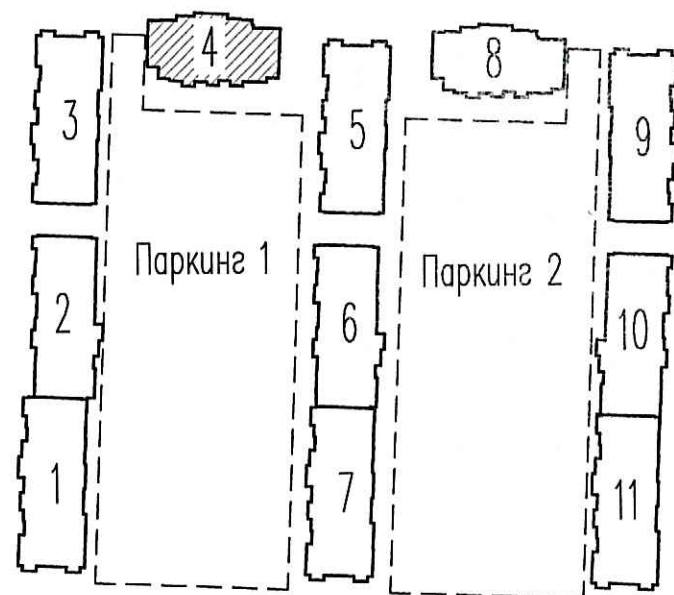

ООО «Строительная компания «Каменка»
В производство работ

18 НОЯ 2020

должность _____
подпись _____

ПРОВЕРЕНО
ТЕХНИЧЕСКИЙ ОТДЕЛ
09.11.2020
сотрудник ТО _____

Инв.№ подл. _____
Поср. и дата _____
Взам. инв.№ _____

03/18 - 13 - ВК				
Многоквартирный дом со встроенно-пристроенным подземным гаражом, расположенный по адресу: г. Санкт-Петербург, Командантский проспект, участок 1 (юго-западнее пересечения с рекой Каменкой), кадастровый номер земельного участка 78:34:0004281:11963.				
Изм.	Кол.уч.	Лист	Индок.	Дата
Гл. спец.	Красакова	Красакова		10.20
Разраб.	Харичев	Харичев		10.20
Н. контр.	Зайченко	Зайченко		10.20
Корпус 12			Стадия	Лист
Секция 4, План 18 этажа			Р	32
				ООО «Простор-Л» Санкт-Петербург