



Схема расположения секций

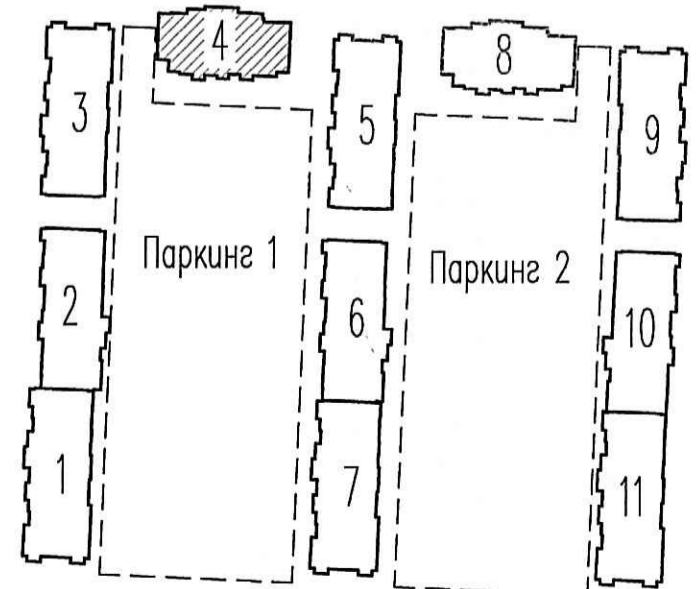

ПРОСМОТРЕНО  
ТЕХНИЧЕСКИЙ ОТДЕЛ  
09.11.2020  
сотрудник ТО

ООО «Строительная компания  
«Каменка»  
В производство работ  
18 НОЯ 2020  
должность подпись

Инв.№ подл. | Пост. и дата | Взам. инв.№

						<b>03/18 - 13 - ВК</b>			
						Многоквартирный дом со встроенно-пристроенным подземным гаражом, расположенный по адресу: г. Санкт-Петербург, Командантский проспект, участок 1 (юго-западнее пересечения с рекой Каменкой), кадастровый номер земельного участка 78:34:0004281:11963.			
Изм.	Кол.уч.	Лист	Индок.	Подпись	Дата	Корпус 12	Стадия	Лист	Листов
Гл. спец.	Красакова			<i>Красакова</i>	10.20		Р	27	
Разраб.	Харичев			<i>Харичев</i>	10.20				
						Секция 4. План 2 этажа	 ООО «Простор-Л» Санкт-Петербург		
Н. контр.	Зайченко			<i>Зайченко</i>	10.20				