


ООО «Строительная компания «Каменка»
 В производство работ
 18.11.2020
 должность _____
 подпись _____

Схема расположения секций

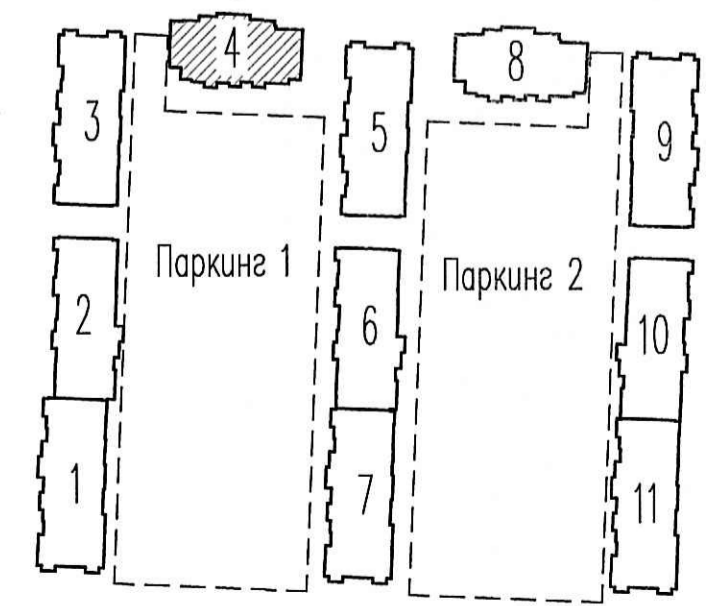

ПРОВЕРЕНО
 ТЕХНИЧЕСКИЙ ОТДЕЛ
 09.11.2020
 сотрудник ТО _____

Инв. подл. Попр. и дата Взам. инв.Н

03/18 - 13 - ВК					
Множквартирный дом со встроенно-пристроенным подземным гаражом, расположенный по адресу: г. Санкт-Петербург, Командантский проспект, участок 1 (юго-западнее пересечения с рекой Каменкой), кадастровый номер земельного участка 78:34:00428111963.					
Изм.	Кол.уч.	Лист	№ док.	Подпись	Дата
Гл. спец.	Красакова			<i>Красакова</i>	10.20
Разраб.	Харичев			<i>Харичев</i>	10.20
Н. контр.	Зайченко			<i>Зайченко</i>	10.20
Корпус 12				Стадия	Лист
Секция 4, План 3-8 этажа				Р	28
ООО «Простор-Ль» Санкт-Петербург					