


ООО «Строительная компания «Каменка»
В производство работ


18 НОЯ 2020

подпись

Схема расположения секций

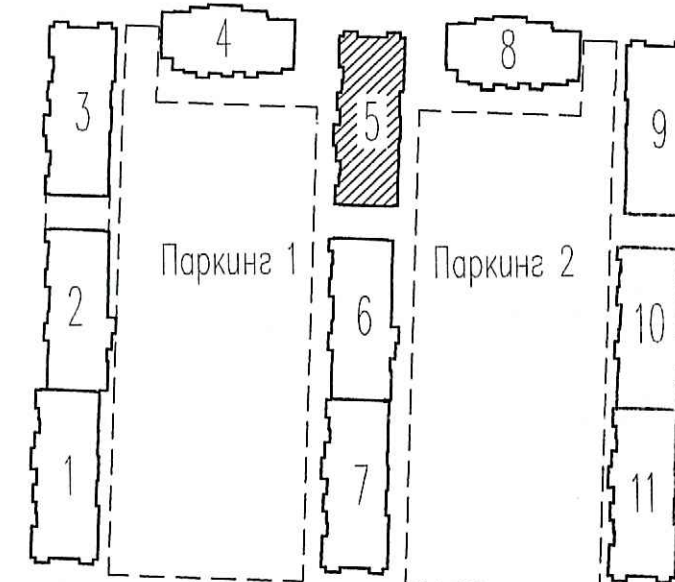

ПРОДЕРЖАНО
ТЕХНИЧЕСКИЙ ОТДЕЛ
09.11.2020
сотрудник ТО

						03/18 - 13 - ВК			
						Многоквартирный дом со встроенно-пристроенным подземным гаражом, расположенный по адресу: г. Санкт-Петербург, Комендантский проспект, участок 1 (юго-западнее пересечения с рекой Каменкой), кадастровый номер земельного участка 78:34:0004281:11963.			
Изм.	Кол.уч.	Лист	№ок.	Подпись	Дата				
						Корпус 12	Стадия	Лист	Листов
							Р	37	
						Секция 5.	 ООО «Простор-Ль» Санкт-Петербург		
						План 3-12 этажа			
Гл. спец.	Красакова			<i>Красакова</i>	10.20				
Разработ.	Игнатьева			<i>Игнатьева</i>	10.20				
Н. контр.	Зайченко			<i>Зайченко</i>	10.20				