


ООО «Строительная компания «Каменика»
 В производство работ
 18 НОЯ 2020
 Подпись

Схема расположения секций

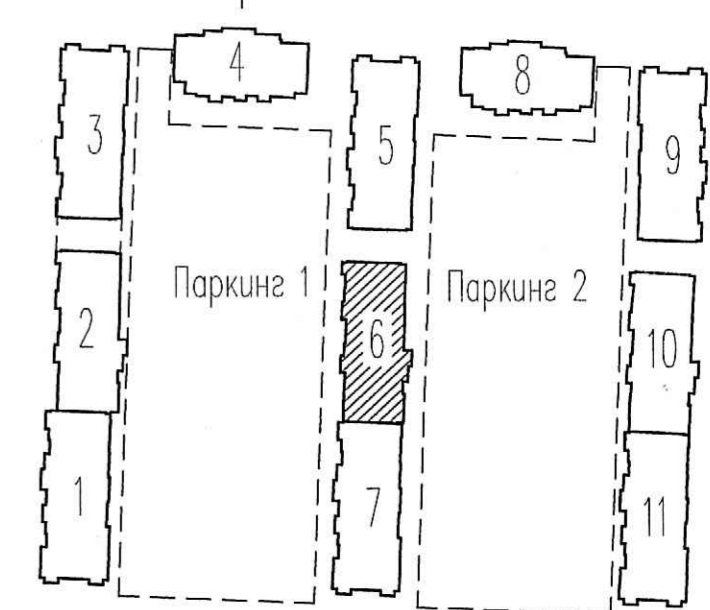

ПРОВЕРЕНО
 ТЕХНИЧЕСКИЙ ОТДЕЛ
 09. 11. 2020
 сотрудник ТО

					03/18 - 13 - ВК				
					<small>Многоквартирный дом со встроенно-пристроенным подземным гаражом, расположенный по адресу: г. Санкт-Петербург, Комендантский проспект, участок 1 (юго-западнее пересечения с рекой Каменикой), кадастровый номер земельного участка: 78:34:0004:281:11963.</small>				
Изм.	Колуч.	Лист	Издок.	Подпись	Дата	Корпус 12	Стадия	Лист	Листов
							Р	45	
Гл. спец.	Красакова				10.20	Секция 6. План 2 этажа	ООО «Простор-Ли» Санкт-Петербург		
Разработ.	Игнатъева				10.20				
Н. контр.	Зайченко				10.20				

ИЧБ.Н. подкл. Подр. и само. Взам. инв.Н.