


ООО «Строительная компания «Камедика»  
 В производство работ  
 18 НОЯ 2020  
 \_\_\_\_\_  
 должность подпись

Схема расположения секций

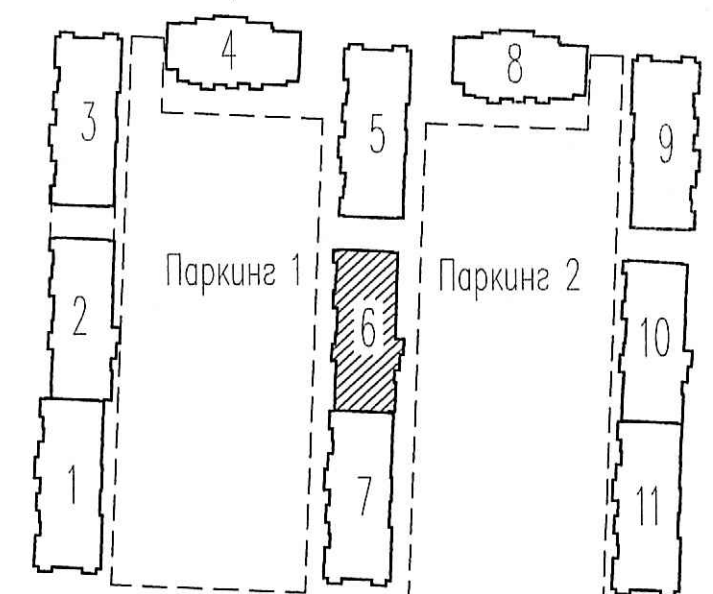

**ПРОВЕРЕНО**  
 ТЕХНИЧЕСКИЙ ОТДЕЛ  
 09. 11. 2020  
 \_\_\_\_\_  
 сотрудник ТО

					<b>03/18 - 13 - ВК</b>		
					Многоквартирный дом со встроенно-пристроенным подземным гаражом, расположенный по адресу: г. Санкт-Петербург, Команданский проспект, участок 1 (юго-западнее пересечения с рекой Каменкой), кадастровый номер земельного участка 78:34:0004:281:1963.		
Изм.	Колуч.	Лист	Идок.	Подпись	Дата		
Гл. спец.	Красакова				10.20	Стадия	Лист
Разработ.	Игнатьева				10.20	Р	46
Н. контр.	Зайченко				10.20	Корпус 12 Секция 6. План 3-4 этажа	
						ООО «Простор-Ль» Санкт-Петербург	

М.И.В.Н. лосад. Подп. и дата. Взам. инв.Н.