


ООО «Строительная компания «Каменка»
 В производство работ
 18.11.2020
 Должность: _____ Подпись: _____

Схема расположения секций

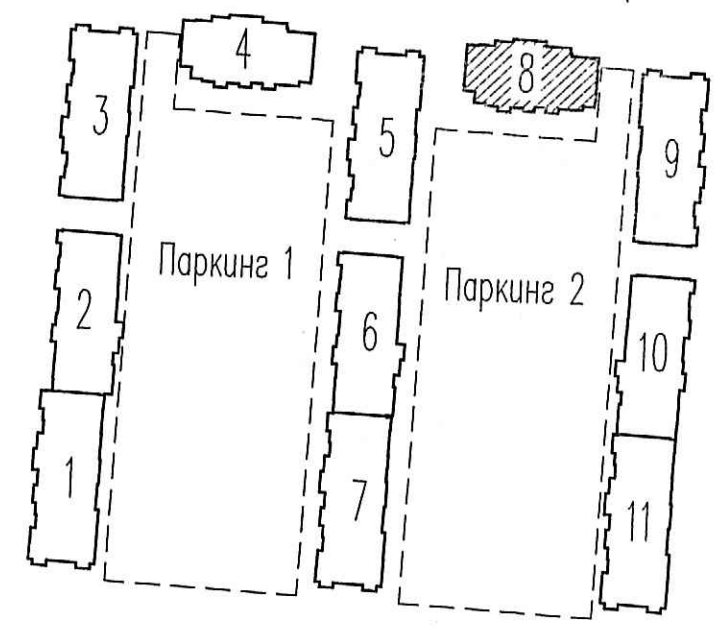

ПРОВЕРЕНО
 ТЕХНИЧЕСКИЙ ОТДЕЛ
 09.11.2020
 сотрудник ТО _____

Инв.№ подл. Подп. и дата Взам. инв.№

03/18 - 13 - ВК					
Многоквартирный дом со встроенно-пристроенным подземным гаражом, расположенный по адресу: г. Санкт-Петербург, Командантский проспект, участок 1 (угол-западнее пересечения с рекой Каменкой), кадастровый номер земельного участка 78:34:0004281:1963.					
Изм.	Кол.уч.	Лист	Идок.	Подпись	Дата
Гл. спец.	Красакова	Красакова			10.20
Разраб.	Харичев	Харичев			10.20
Н. контр.	Зайченко	Зайченко			10.20
Корпус 12				Стадия	Лист
Секция В. План 2 этажа				Р	59
ООО «Тростар-Ль» Санкт-Петербург					