


ООО «Строительная компания «Каменка»
 В производство работ
 18.10.2020


 должность подпись

Схема расположения секций

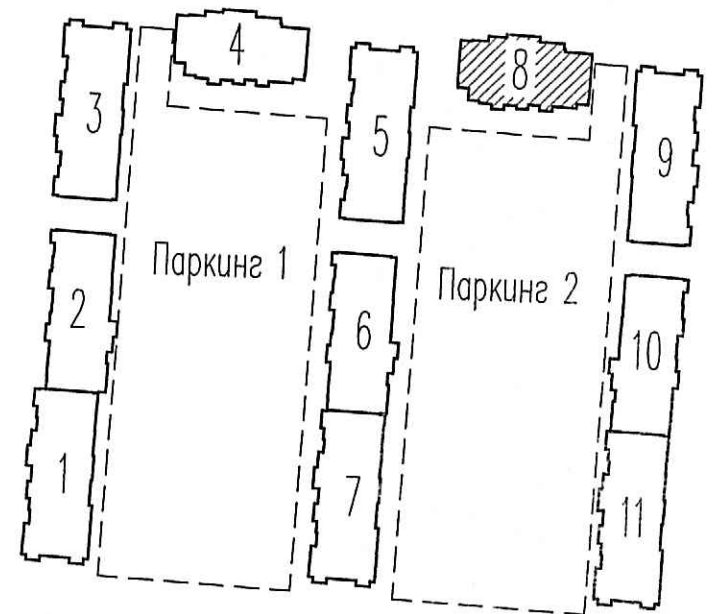

ПРОВЕРЕНО
 ТЕХНИЧЕСКИЙ ОТДЕЛ
 09.11.2020
 сотрудник ТО _____

Инв.№ подл. Попл. и дата. Взам. инв.№

03/18 - 13 - ВК					
Многоквартирный дом со встроенно-пристроенным подземным гаражом, расположенный по адресу: г. Санкт-Петербург, Комендантский проспект, участок 1 (юго-западнее пересечения с рекой Каменкой), кадастровый номер земельного участка 78:34:0004281:11963.					
Изм.	Кол.уч.	Лист	Идок.	Подпись	Дата
Гл. спец.	Красакова	Красакова			10.20
Разраб.	Харичев	Харичев			10.20
Н. контр.	Зайченко	Зайченко			10.20
Корпус 12			Стадия	Лист	Листов
Секция 8. План 9 этажа			Р	61	
			 ООО «Простор-Л» Санкт-Петербург		