


ООО «Строительная компания «Каменика»
 В производство работ
 18 НОЯ 2020
 Должность: _____
 Подпись: _____

Схема расположения секций

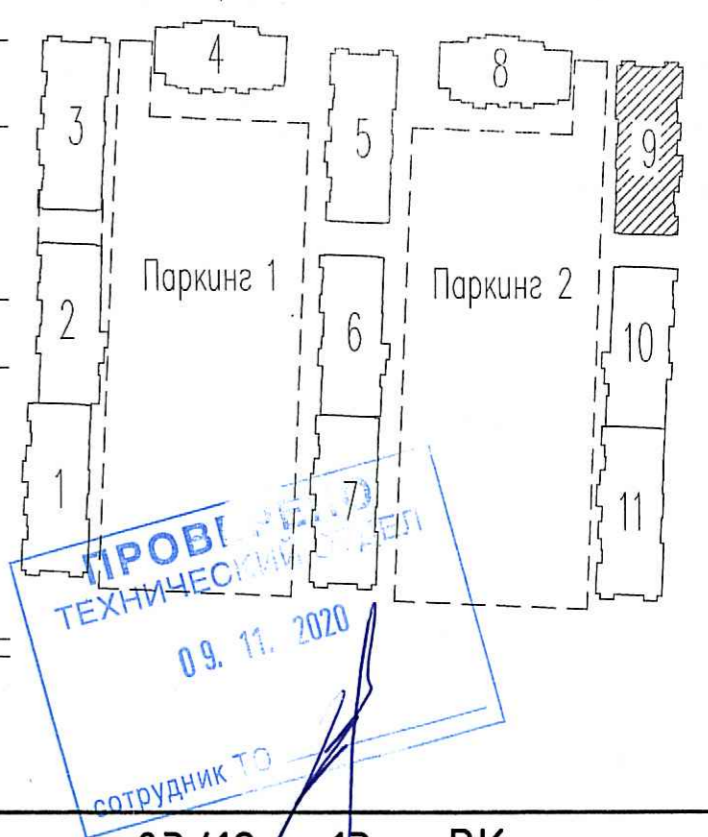

Изм. N подл. Подп. и дата. Взам. инв. N

Изм.	Кол.ч	Лист	Инд.	Подпись	Дата
Гл. спец.				Красакова	10.20
Разработ.				Веселых	10.20
Н. контр.				Зайченко	10.20

03/18 - 13 - ВК		
Многоквартирный дом со встроенно-пристроенным подземным гаражом, расположенный по адресу: г. Санкт-Петербург, Командантский проспект, участок 1 (юго-западнее пересечения с рекой Каменкой), кадастровый номер земельного участка 78:34:0004281:11963.		
Корпус 12	Стадия	Лист
Секция 9.	Р	71
План 14 этажа		