

Секция 4.
План 15-17 этаж

этаж	радиатор	n
16	С133-300-1200	3,5
15, 17	нет	-


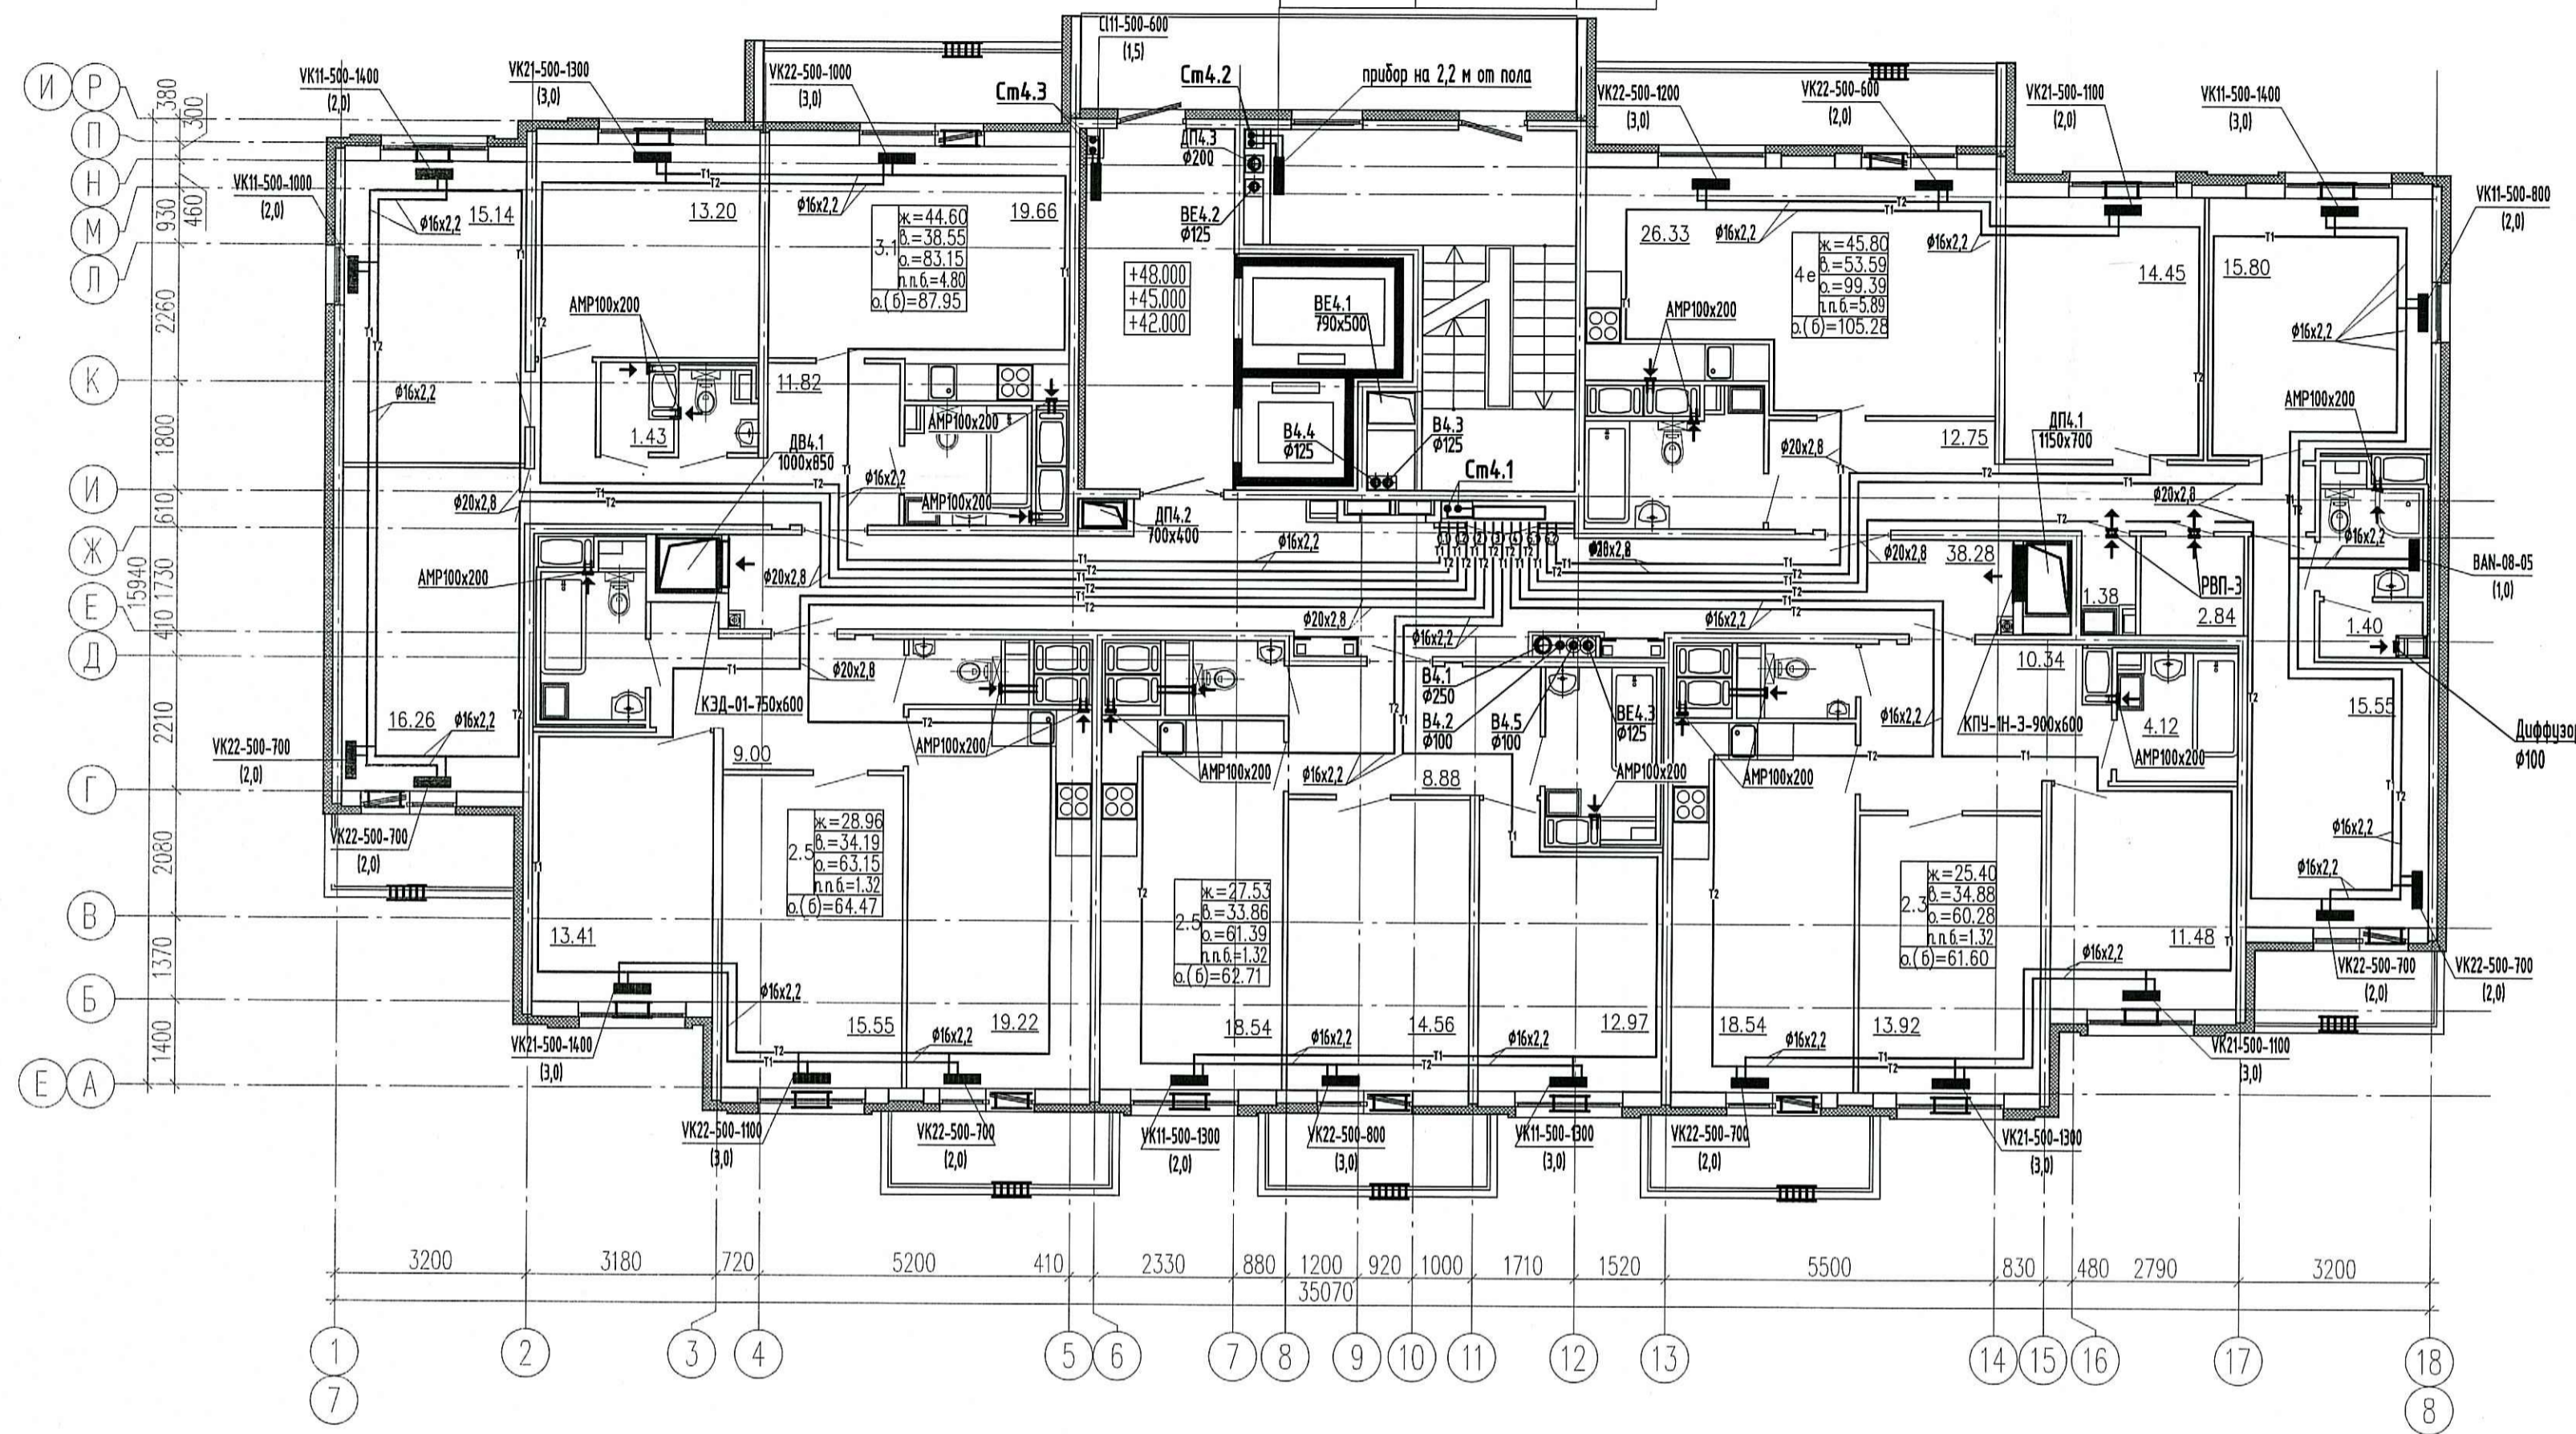


Схема расположения секций

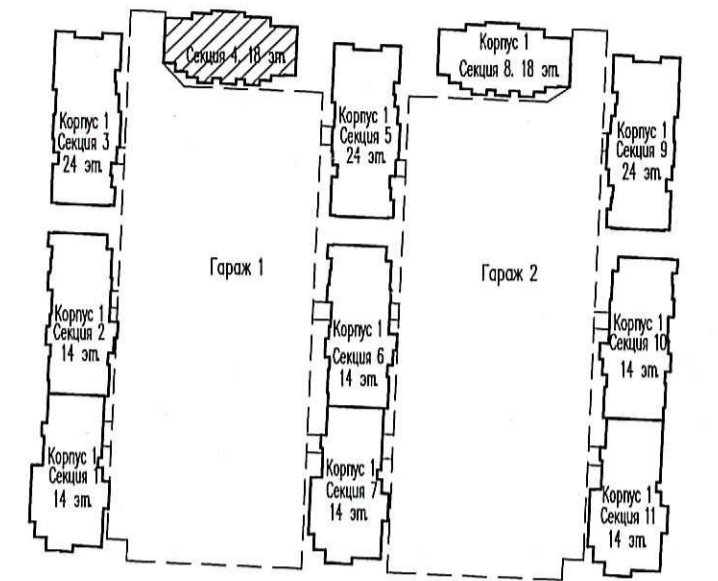

ООО «Строительная компания «Каменика»
В производство работ

16 ДЕК 2020

должность подпись

ПРОВЕДЕНО
ТЕХНИЧЕСКИЙ ОТДЕЛ
11 ДЕК 2020

сотрудник ТО

- Примечание:
1. Трубопроводы условно отнесены от стен.
 2. Отверстия 100x100 и менее пробиваются по месту.
 3. Монтаж полимерных трубопроводов вести в соответствии с положениями СП 41-109-2005, СП 73.13330.2016 и рекомендациями завода-изготовителя.
 4. При монтаже радиаторов систем отопления следовать рекомендациям завода-изготовителя, а также учитывать минимально допустимые расстояния:
 - от торца (боковой стенки) радиатора до стены минимум 200 мм;
 - от торца (боковой стенки) радиатора до откоса проема балконной двери минимум 100 мм.
 5. В соответствии с Задаaniem на проектирование оконных клапанов AirBox в квартирах-студиях устанавливаются в количестве 2 штук (при невозможности установки клапана КИВ) следующим образом:
 - горизонтально над балконной дверью;
 - при открывающемся окне - в окно установить клапан AirBox Comfort без фрезеровки; при неоткрывающемся окне установить клапан AirBox Comfort без фрезеровки вертикально в балконную дверь на противоположную сторону от петель створки, в верхней части створки.
 6. Всего в квартире-студии 2 приточных устройства.
 7. Замену уплотнителя балконной двери по внешнему контуру производить строго напротив места установки клапана.
 8. КИВ устанавливается на отк. 2,2м от чистого пола (ось), на расстоянии не менее 300 мм от оконно-дверного проема по горизонтали.

- Условные обозначения:
- T1 — - подающий трубопровод
 - T2 — - обратный трубопровод
 - ④ - нумерация горизонтальных веток
 - - приточный клапан Air-Box Comfort
 - ▒ - решетка в витражных конструкциях
 - ← KIB ← - клапан инфильтрации воздуха КИВ-125

Инв.Н. подл. _____
Посл. и дата _____
Взам. инв.Н. _____

03/18 - 13 - 0B1				
Многоквартирный дом со встроенно-пристроенным подземным гаражом, расположенный по адресу: г. Санкт-Петербург, Командантский проспект, участок 1 (юго-западное пересечения с рекой Каменикой), кадастровый номер земельного участка 78:34:0004281:11963.				
Изм.	Кол.чл.	Лист	№ док.	Подпись
Глав. спец.	Мыльникова	20		
Вед. инженер	Антонова	11	20	
Н. контр.	Мыльникова	20		
Жилой комплекс			Стадия	Лист
Секция 4 План 15-17 этажа.			Р	33
ООО «Простор-Л» Санкт-Петербург				