

Секция 4.
План 18 этажа на отм. +51.000


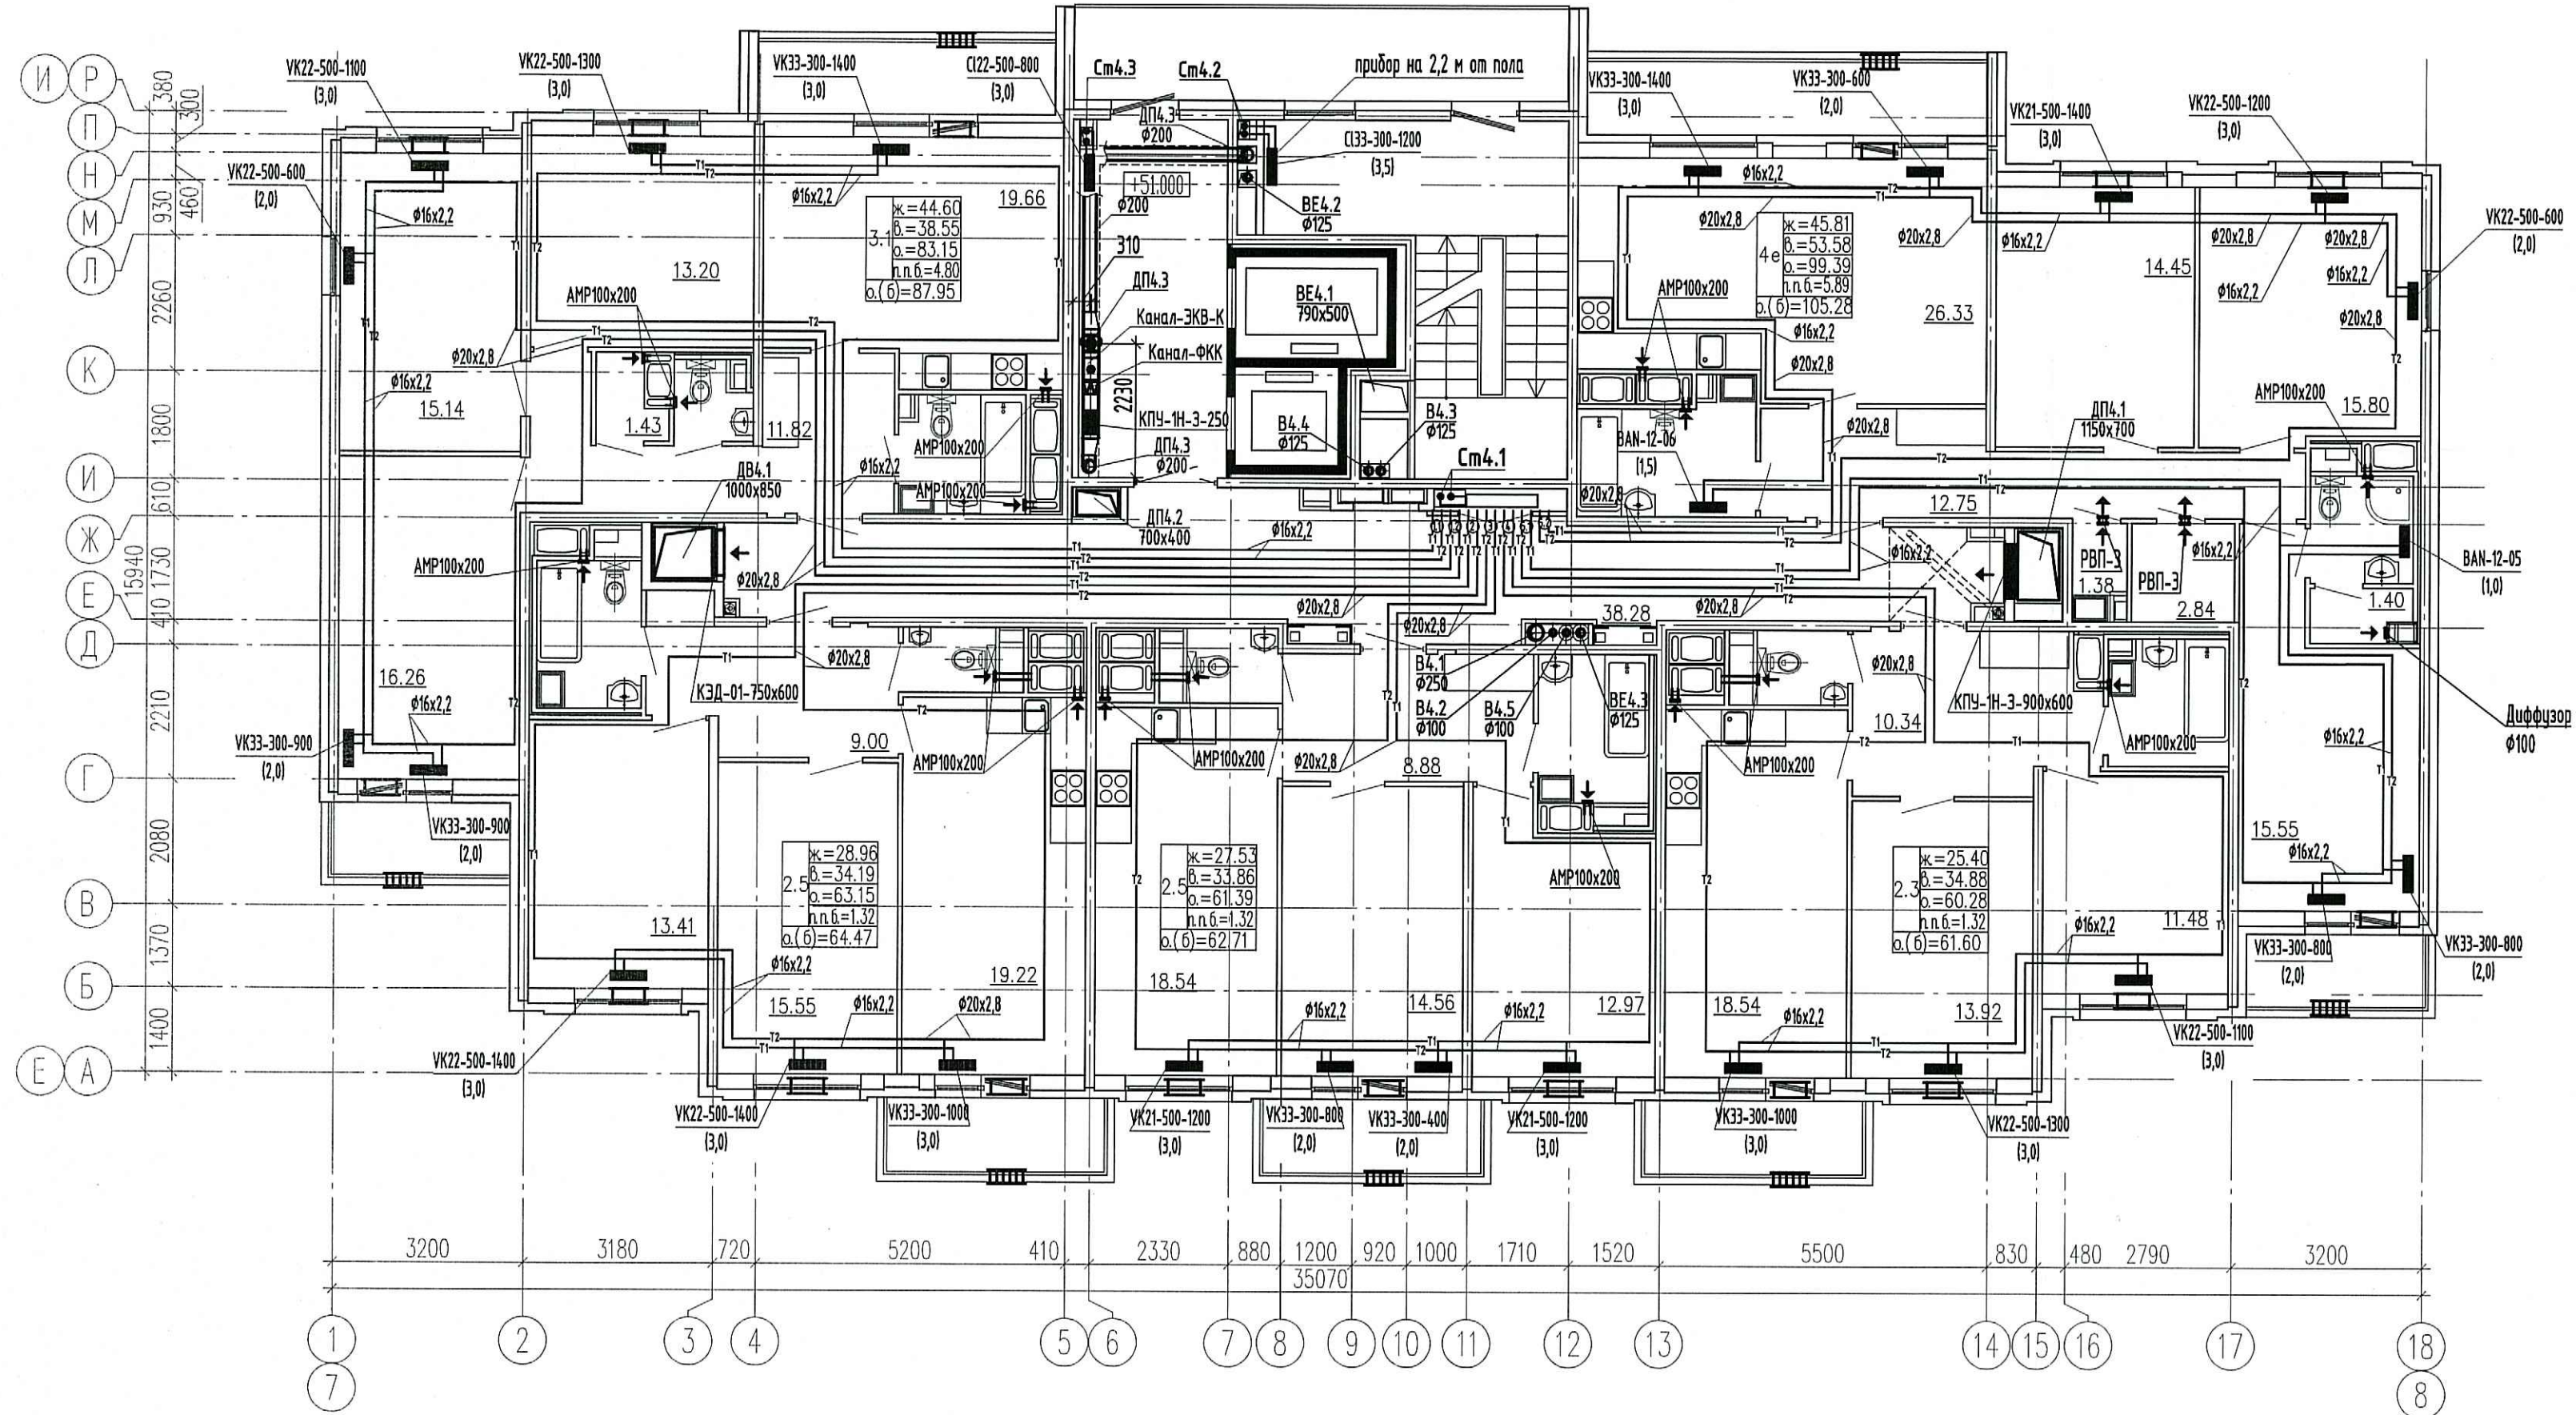


Схема расположения секций

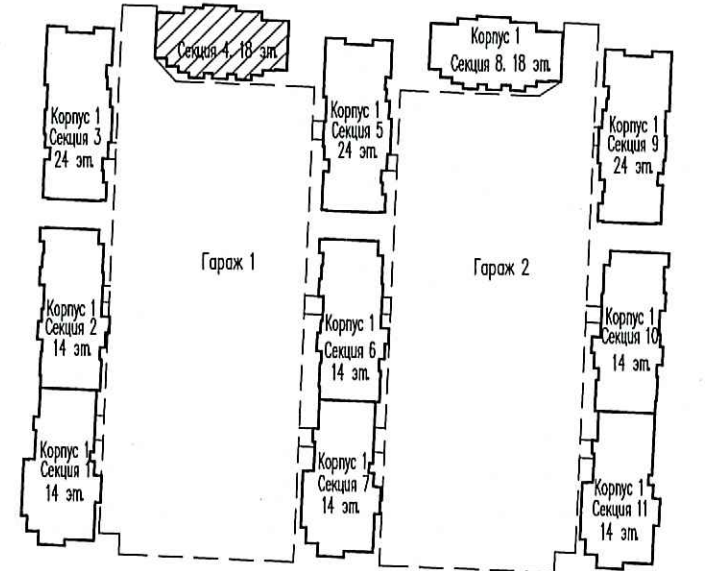

ООО «Простор-Л»
«Камчатка»
В производстве работ

11 ДЕК 2020

Должность _____
Подпись _____

ПРОВЕРЕНО
ТЕХНИЧЕСКИЙ ОТДЕЛ
11 ДЕК 2020
сотрудник ТО _____

Примечание:

1. Трубопроводы условно отнесены от стен.
2. Отверстия 100x100 и менее пробиваются по месту.
3. Монтаж полимерных трубопроводов вести в соответствии с положениями СП 41-109-2005, СП 73.13330.2016 и рекомендациями завода-изготовителя.
4. При монтаже радиаторов систем отопления следовать рекомендациям завода-изготовителя, а также учитывать минимально допустимые расстояния:
 - от торца (боковой стенки) радиатора до стены минимум 200 мм;
 - от торца (боковой стенки) радиатора до откоса проема балконной двери минимум 100 мм.
5. В соответствии с заданием на проектирование оконных клапанов AirBox в квартирах-студиях устанавливаются в количестве 2 штук (при невозможности установки клапана КИВ) следующим образом:
 - горизонтально над балконной дверью;
 - при открывающемся окне - в окно установить клапан AirBox Comfort без фрезеровки; при неоткрывающемся окне установить клапан AirBox Comfort без фрезеровки вертикально в балконную дверь на противоположную сторону от петель створки, в верхней части створки.
6. Всего в квартире-студии 2 приточных устройства.
7. Замену уплотнителя балконной двери по внешнему контуру производить строго напротив места установки клапана.
8. КИВ устанавливается на отм. 2,2м от чистого пола (ось), на расстоянии не менее 300 мм от оконно-дверного проема по горизонтали.

Условные обозначения:

- Т1 - подающий трубопровод
- Т2 - обратный трубопровод
- 4 - нумерация горизонтальных веток
- [Symbol] - приточный клапан Air-Box Comfort
- [Symbol] - решетка в витражных конструкциях
- [Symbol] - клапан инфльтрации воздуха КИВ-125

				03/18 - 13 - 0B1		
				Многоквартирный дом со встроенно-пристроенным подземным гаражом, расположенный по адресу: г. Санкт-Петербург, Командантский проспект, участок 1 (юго-западное пересечение с рекой Каменкой), кадастровый номер земельного участка 78:34:0004281:11963.		
Изм.	Кол.лц.	Лист	Ндк.	Подпись	Дата	
Глав. спец.	Мыльникова	11/20			11/20	
Вед.инженер	Антонова	11/20				
				Жилой комплекс		
				Стадия	Лист	Листов
				Р	34	
				Секция 4 План 18 этажа.		
				ООО «Простор-Л» Санкт-Петербург		
Н. контр.	Мыльникова	11/20				

Инв.Н. подл. Погр. и дата. Взам. инв.Н.