

Секция 4.
План 9 и 10 этажа


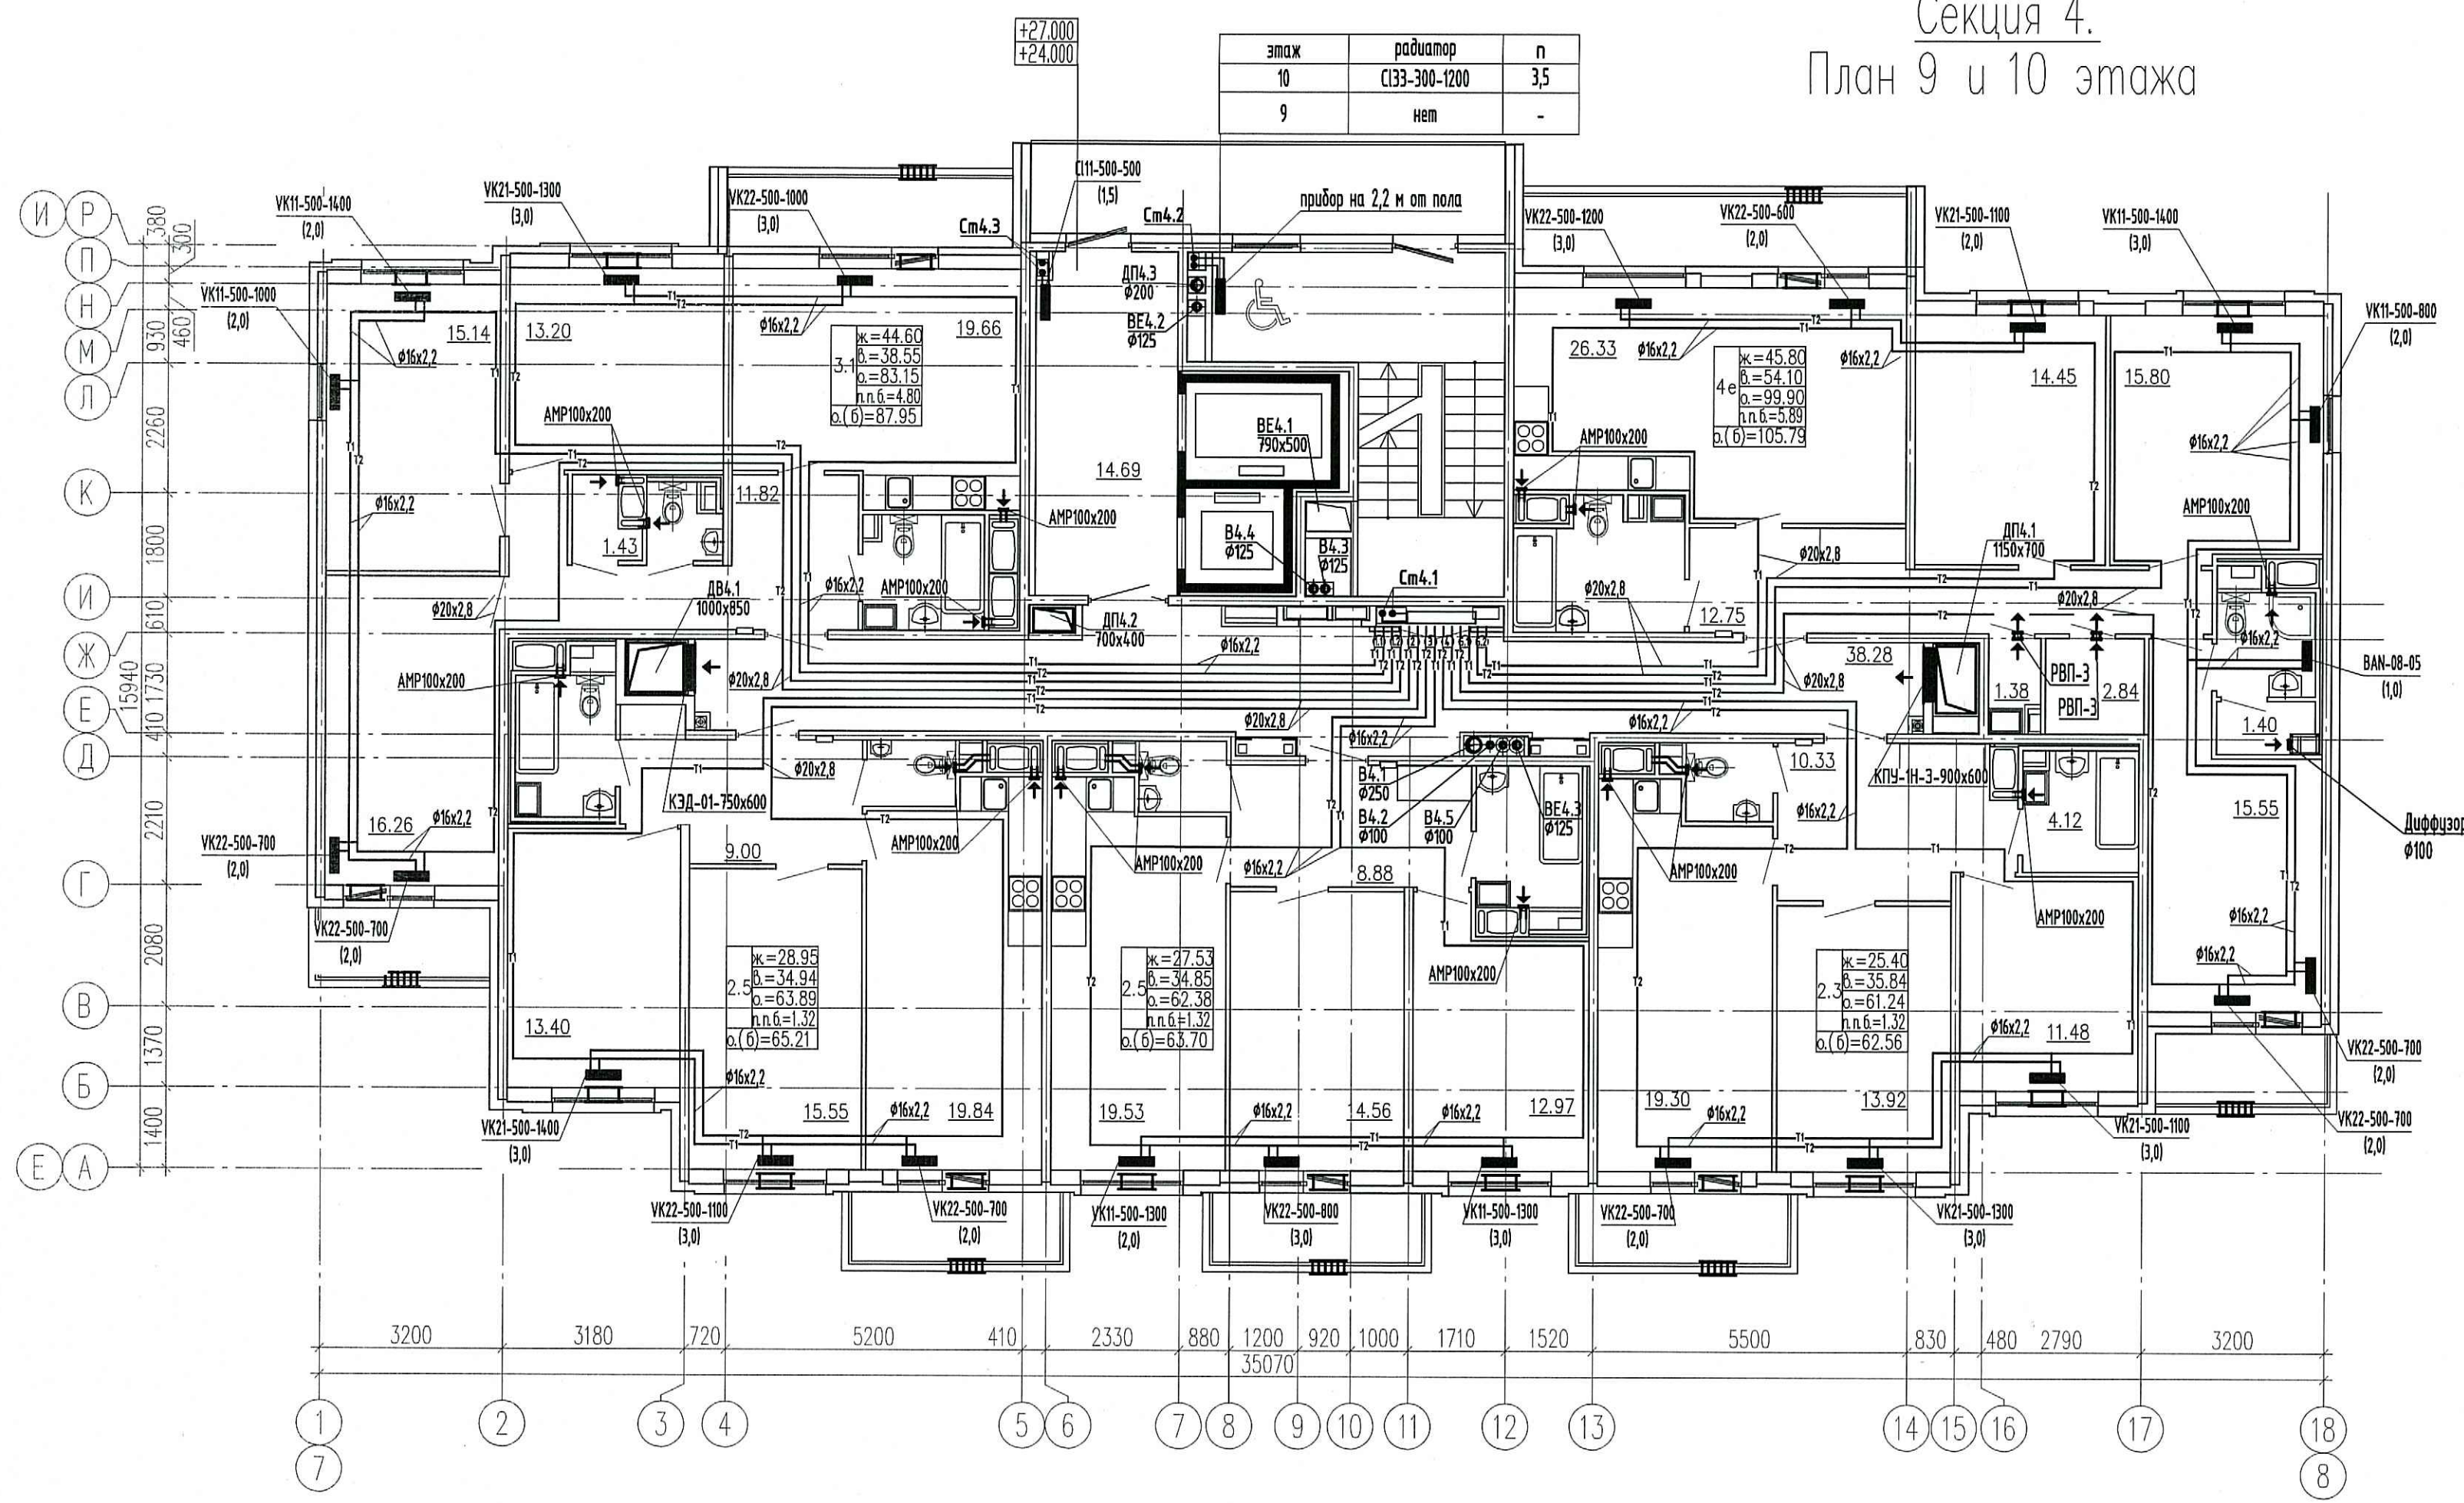


Схема расположения секций

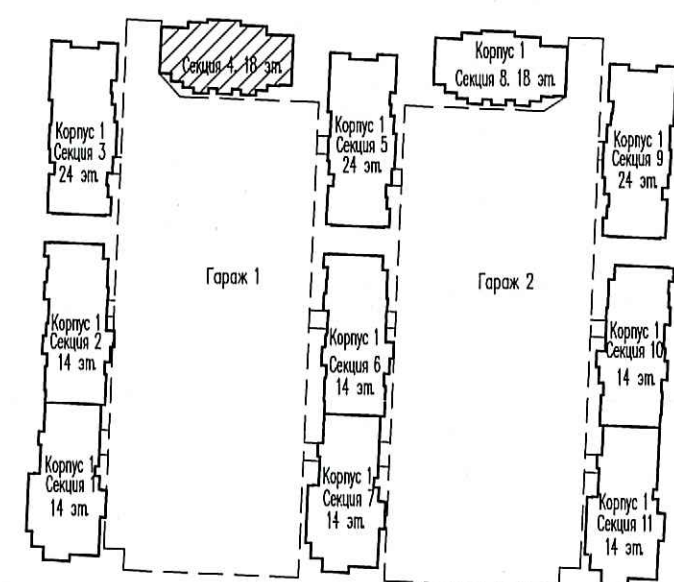

ООО «Строительная компания «Каменика»
В производство работ
16 ДЕК 2020
[Signature]
должность подпись

ПРОВЕРЕНО
ТЕХНИЧЕСКИЙ ОТДЕЛ
11 ДЕК 2020
[Signature]
сотрудник ТО

- Примечание:
- Трубопроводы условно отнесены от стен.
 - Отверстия 100x100 и менее пробиваются по месту.
 - Монтаж полимерных трубопроводов вести в соответствии с положениями СП 41-109-2005, СП 73.13330.2016 и рекомендациями завода-изготовителя.
 - При монтаже радиаторов систем отопления следовать рекомендациям завода-изготовителя, а также учитывать минимально допустимые расстояния:
 - от торца (боковой стенки) радиатора до стены минимум 200 мм;
 - от торца (боковой стенки) радиатора до откоса проема балконной двери минимум 100 мм.
 - В соответствии с Задаaniem на проектирование оконных клапанов AirBox в квартирах-студиях устанавливаются в количестве 2 штук (при невозможности установки клапана КИВ) следующим образом:
 - горизонтально над балконной дверью;
 - при открывающемся окне - в окно установить клапан AirBox Comfort без фрезеровки; при неоткрывающемся окне установить клапан AirBox Comfort без фрезеровки вертикально в балконную дверь на противоположную сторону от петель створки, в верхней части створки.
 - Всего в квартире-студии 2 приточных устройства.
 - Замену уплотнителя балконной двери по внешнему контуру производить строго напротив места установки клапана.
 - КИВ устанавливается на отм. 2,2м от чистого пола (ось), на расстоянии не менее 300 мм от окна-дверного проема по горизонтали.

- Условные обозначения:
- т1 — — подающий трубопровод
 - т2 — — обратный трубопровод
 - ⊙ — нумерация горизонтальных веток
 - — приточный клапан Air-Box Comfort
 - ▤ — решетка в витражных конструкциях
 - ← ← ← — клапан инфильтрации воздуха КИВ-125

03/18 - 13 - 0B1				
Многоквартирный дом со встроенно-пристроенным подземным гаражом, расположенный по адресу: г. Санкт-Петербург, Командантский проспект, участок 1 (юго-западное пересечение с рекой Каменкой), кадастровый номер земельного участка 78:34:0004281:11963.				
Изм.	Кол.чл.	Лист	Вдок.	Подпись
1	1	32	Антонова	<i>[Signature]</i>
И.контр.	М.контр.	М.контр.	М.контр.	М.контр.
М.контр.	М.контр.	М.контр.	М.контр.	М.контр.
Жилой комплекс			Стадия	Лист
Секция 4 План 9 и 10 этажа.			Р	32
ООО «Простор-Ль» Санкт-Петербург				

И.контр. подл. М.контр. подл. Дата