
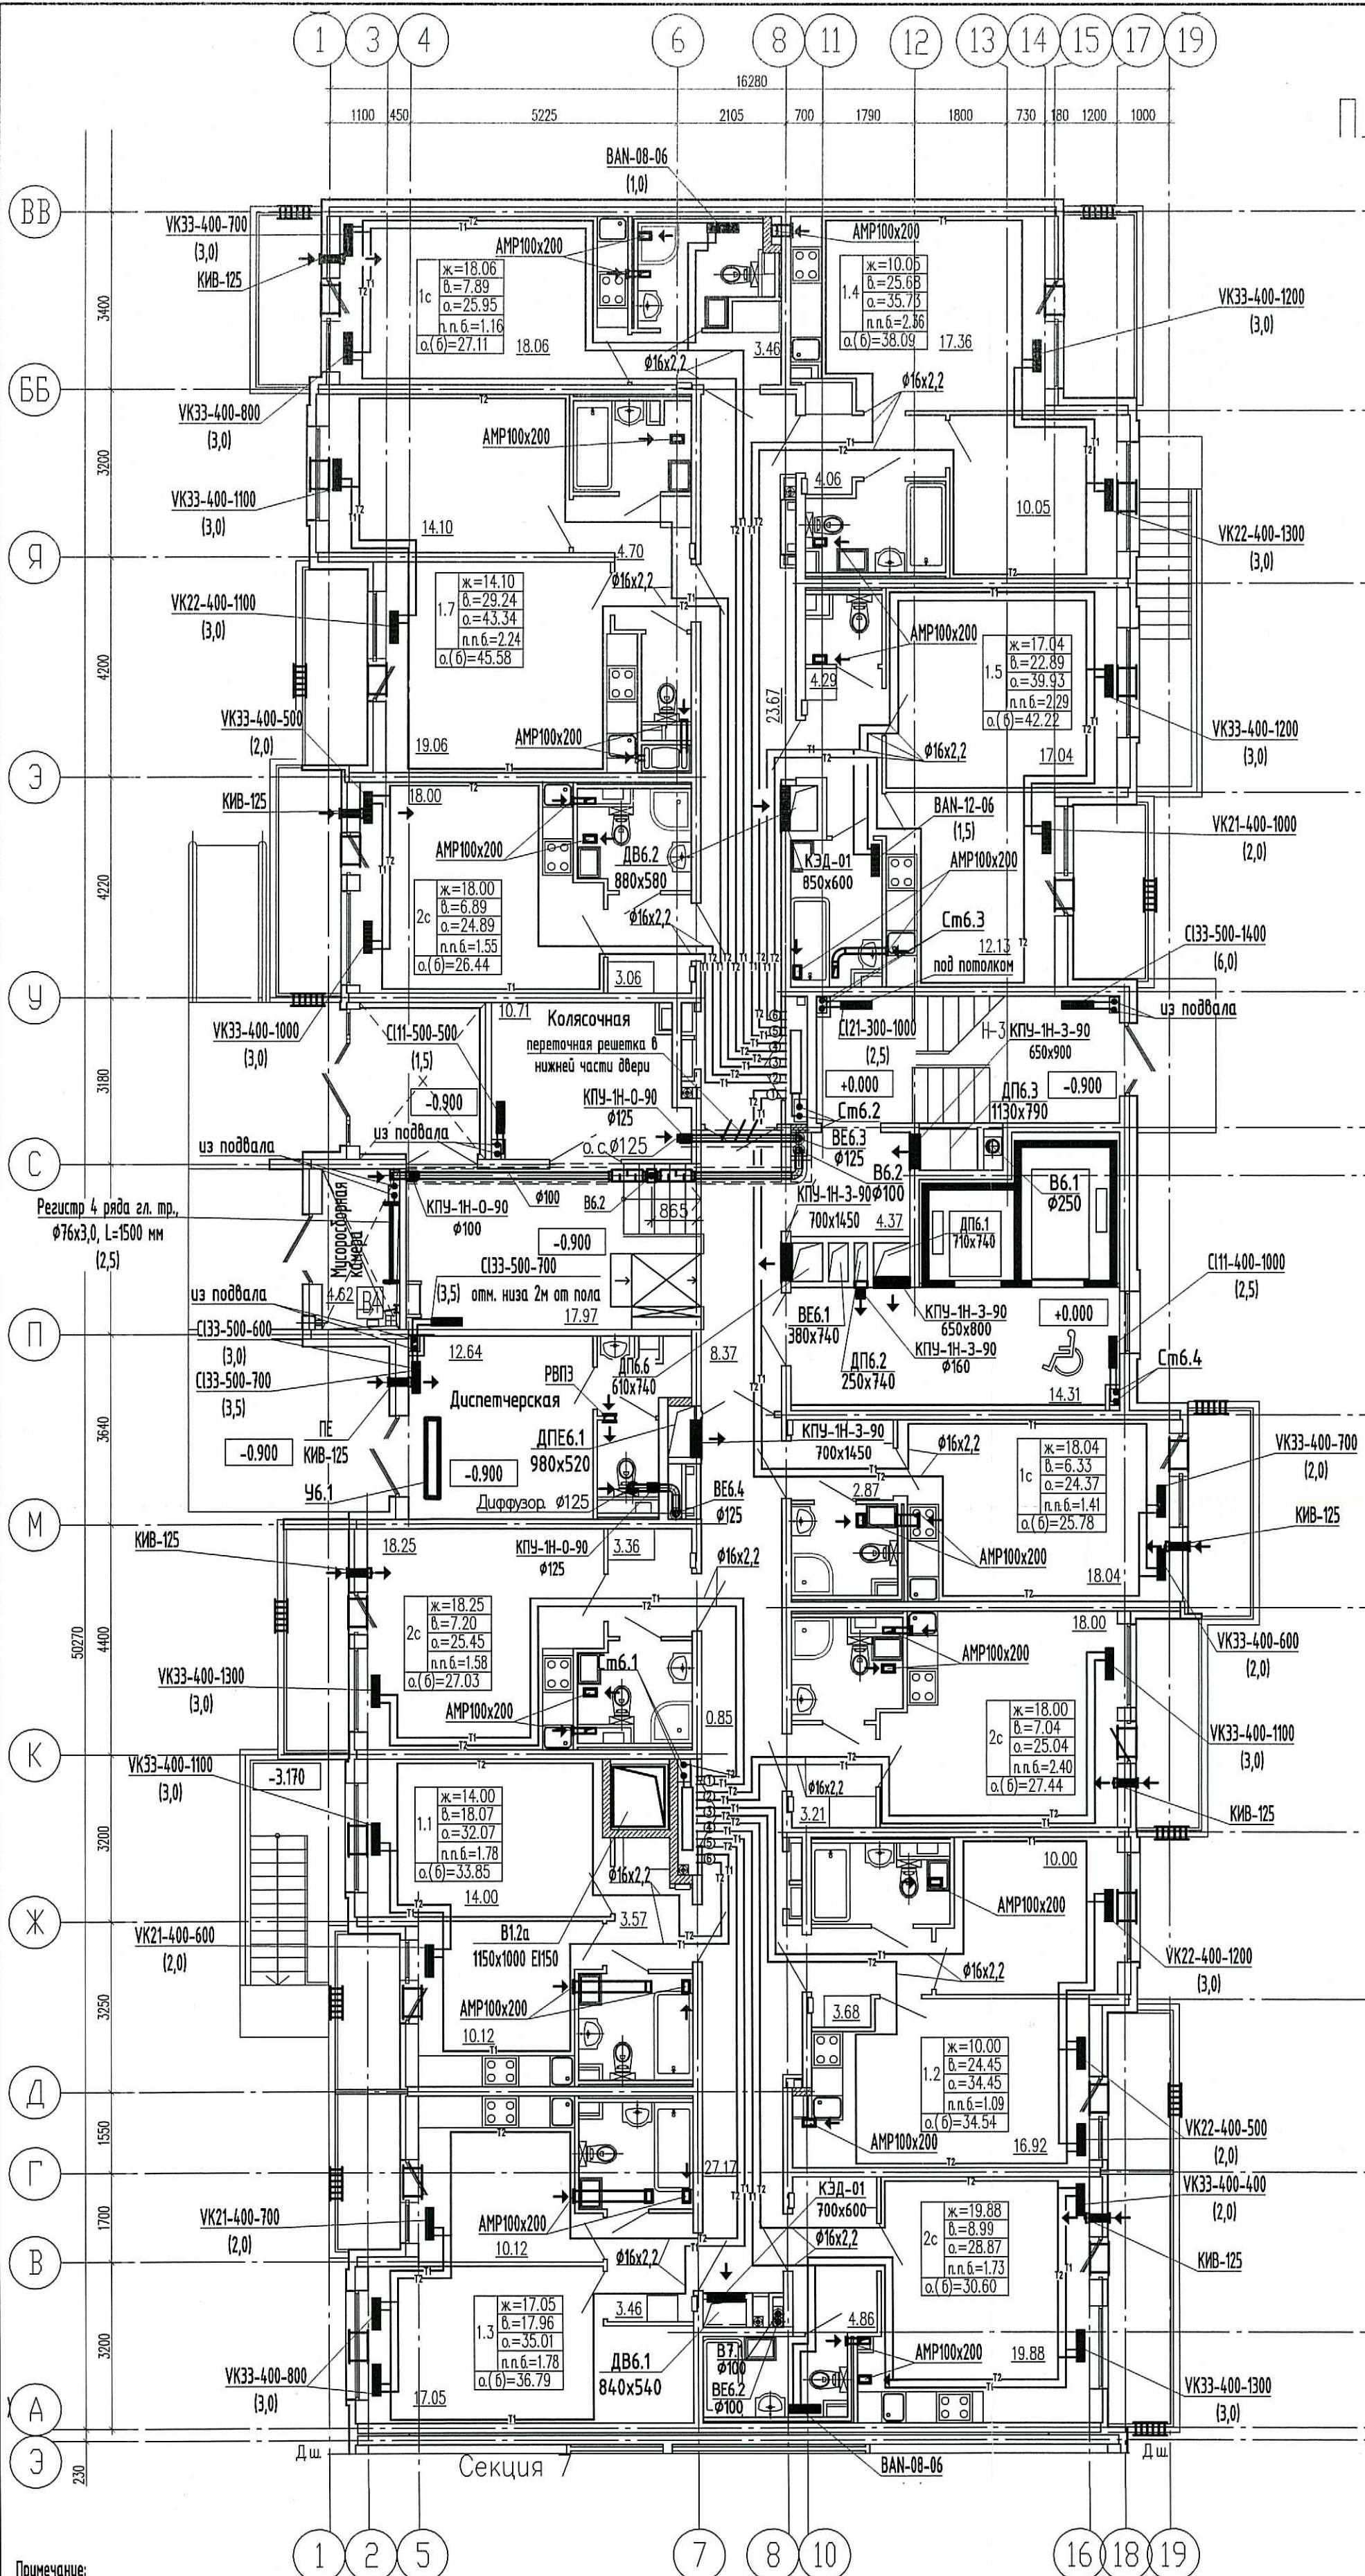


Секция 6.

План первого этажа на отм. +0.000

Схема расположения секций

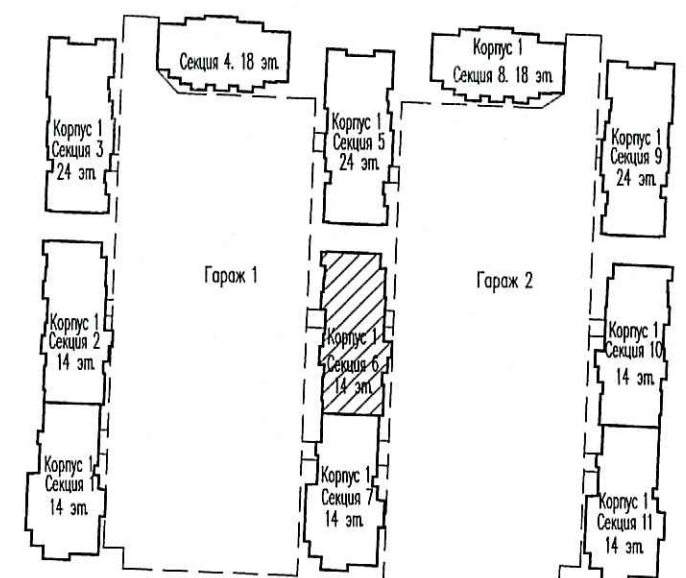

Условные обозначения:

- т1 — подающий трубопровод
- т2 — обратный трубопровод
- 4 — нумерация горизонтальных веток
- — приточный клапан Air-Box Comfort
- ▤ — решетка в встраиваемых конструкциях
- ← — клапан инфильтрации воздуха КИВ-125

ООО «Строительная компания «Каменика»
В производство работ

18 ДЕК 2020

Должность Подпись

ПРОВЕРЕНО
ТЕХНИЧЕСКИЙ ОТДЕЛ

11 ДЕК 2020

сотрудник ТО

Примечание:

- Трубопроводы условно отнесены от стен.
- Отверстия 100х100 и менее пробиваются по месту.
- Монтаж полимерных трубопроводов вести в соответствии с положениями СП 41-109-2005, СП 73.13330.2016 и рекомендациями завода-изготовителя.
- При монтаже радиаторов систем отопления следовать рекомендациям завода-изготовителя, а также учитывать минимально допустимые расстояния:
 - от торца (боковой стенки) радиатора до стены минимум 200 мм;
 - от торца (боковой стенки) радиатора до откоса проема балконной двери минимум 100 мм.
- В соответствии с Задачей на проектирование оконных клапанов AirBox в квартирах-студиях устанавливаются в количестве 2 штук (при невозможности установки клапана КИВ) следующим образом:
 - горизонтально над балконной дверью;
 - при открывающемся окне — в окно установить клапан AirBox Comfort без фрезеровки; при неоткрывающемся окне установить клапан AirBox Comfort без фрезеровки вертикально в балконную дверь на противоположную сторону от петель створки, в верхней части створки.
- Всего в квартире-студии 2 приточных устройства.
- Замену уплотнителя балконной двери по внешнему контуру производить строго напротив места установки клапана.
- КИВ устанавливаются на 2 мм от чистого пола (лп.) и подгоняются на 30 мм от оконной рамы по уплотнителю.

03/18 - 13 - 0B1				
Многоквартирный дом со встроенно-пристроенным подземным гаражом, расположенный по адресу: г. Санкт-Петербург, Командантский проспект, участок 1 (угол западного пересечения с рекой Каменкой), кадастровый номер земельного участка 78:34:0004281:11963.				
Изм.	Кол.ч	Лист	№ док.	Подпись
Глав. спец.	Мыльникова	1	1.20	
Вед. инженер	Антонова	1	1.20	
Н. контр.	Мыльникова	1	1.20	
Жилой комплекс			Стадия	Лист
Секция 6			Р	48
План 1 этажа.			ООО «Простор-Л» Санкт-Петербург	