


Секция 7.
План 2 этажа.

Схема расположения секций

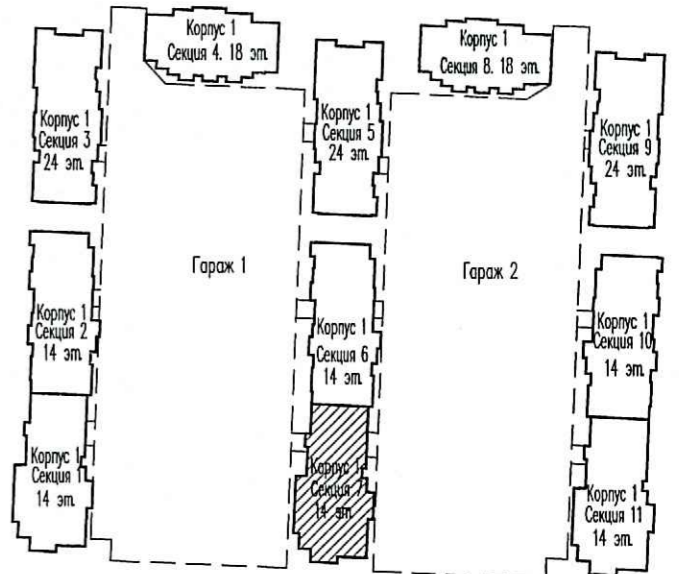

- Условные обозначения:
- T1 — подающий трубопровод
 - T2 — обратный трубопровод
 - ⊙ — нумерация горизонтальных веток
 - — приточный клапан Air-Box Comfort
 - ▒ — решетка в витражных конструкциях
 - ← KIB — клапан инфильтрации воздуха КИВ-125

ПРОВЕРЕНО
ТЕХНИЧЕСКИЙ ОТДЕЛ
11 ДЕК 2020
СОТРУДНИК ТО

ООО «Строительная компания
«Каменка»
В производство работ
16 ДЕК 2020
ДОЛЖНОСТЬ ПОДПИСЬ

- Примечание:
1. Трубопроводы условно отнесены от стен.
 2. Отверстия 100x100 и менее пробиваются по месту.
 3. Монтаж полимерных трубопроводов вести в соответствии с положениями СП 41-109-2005, СП 73.13330.2016 и рекомендациями завода-изготовителя.
 4. При монтаже радиаторов систем отопления следовать рекомендациям завода-изготовителя, а также учитывать минимально допустимые расстояния:
 - от торца (боковой стенки) радиатора до стены минимум 200 мм;
 - от торца (боковой стенки) радиатора до откоса проема балконной двери минимум 100 мм.
 5. Все шахты ДВ и ДП выполнять гладкими, герметичными с заливкой швов и последующим шпательованием.
 6. В соответствии с Задаaniem на проектирование оконных клапанов AirBox в квартирах-студиях устанавливаются в количестве 2 штук (при невозможности установки клапана КИВ) следующим образом:
 - горизонтально над балконной дверью;
 - при открывающемся окне - в окне установить клапан AirBox Comfort без фрезеровки; при неоткрывающемся окне установить клапан AirBox Comfort без фрезеровки вертикально в балконную дверь на противоположную сторону от петель створки, в верхней части створки.
 7. Всего в квартире-студии 2 приточных устройства.
 8. Замену уплотнителя балконной двери по внешнему контуру производить строго напротив места установки клапана.
 9. КИВ устанавливается на отст. 2,2м от чистого пола (ось), на расстоянии не менее 300 мм от оконно-дверного проема по горизонтали.

03/18 - 13 - 0B1			
Многоквартирный дом со встроенно-пристроенным подземным гаражом, расположенный по адресу: г. Санкт-Петербург, Комендантский проспект, участок 1 (юго-западнее пересечения с рекой Каменкой), кадастровый номер земельного участка 78:34:0004281:11963.			
Изм.	Кол.чл.	Лист	№ док.
1	1	57	11:20
2	1	57	11:20
Жилой комплекс		Стадия	Листов
Секция 7 План 2 этажа.		Р	57
И.н.контр.	М.п.вед.инж.	М.п.инж.	М.п.инж.
М.п.инж.	М.п.инж.	М.п.инж.	М.п.инж.
ООО «Простор-Ль» Санкт-Петербург			

Инв.Н. подл. Пооп. и дата. Взам. инв.Н.