
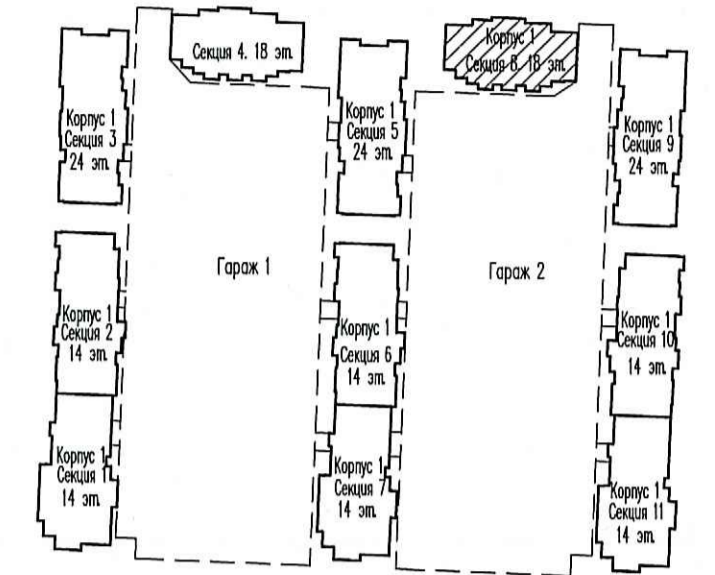


Секция 8. План 2 этажа.

Схема расположения секций

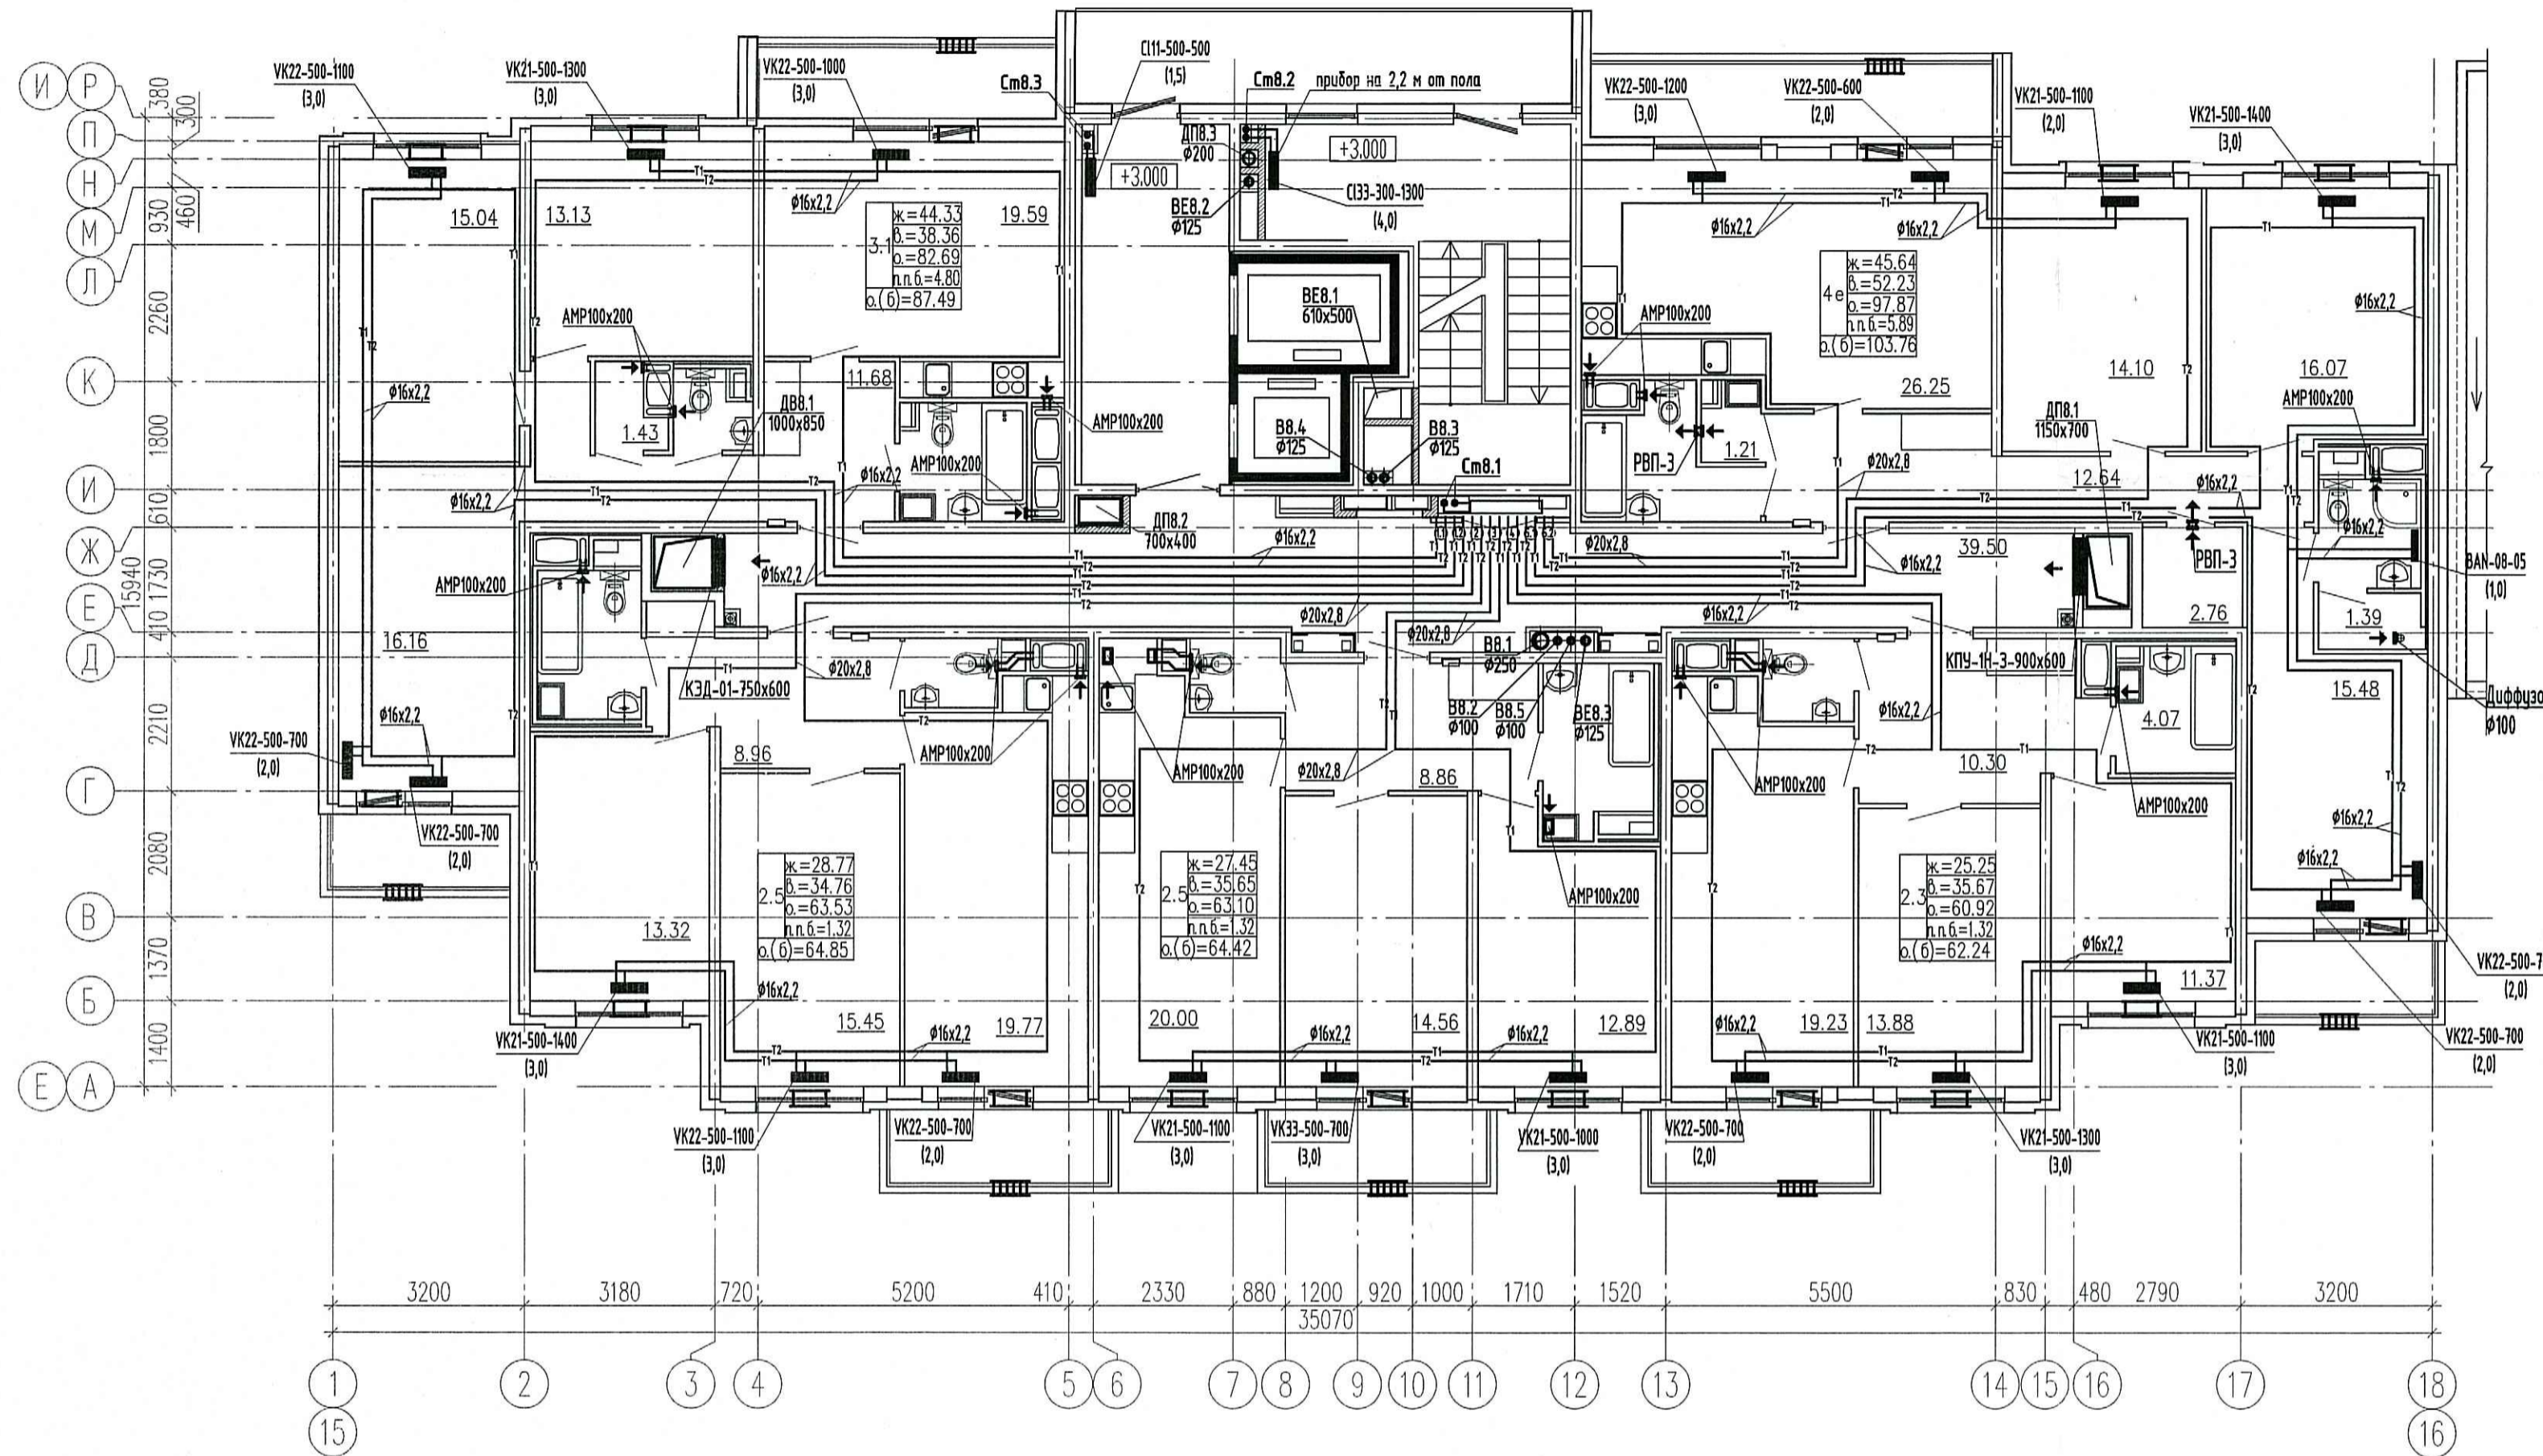

ООО «Строительная компания»
«Каменка»
В производство работ

11 ДЕК 2020

[Signature]
должность _____
подпись _____

ПРОВЕРЕНО
ТЕХНИЧЕСКИЙ ОТДЕЛ
11 ДЕК 2020
сотрудник ТО _____

Примечание:

- Трубопроводы условно отнесены от стен.
- Отверстия 100x100 и менее пробиваются по месту.
- Монтаж полимерных трубопроводов вести в соответствии с положениями СП 41-109-2005, СП 73.13330.2016 и рекомендациями завода-изготовителя.
- При монтаже радиаторов систем отопления следовать рекомендациям завода-изготовителя, а также учитывать минимально допустимые расстояния:
 - от торца (боковой стенки) радиатора до стены минимум 200 мм;
 - от торца (боковой стенки) радиатора до откоса проема балконной двери минимум 100 мм.
- В соответствии с Задачей на проектирование оконных клапанов AirBox в квартирах-студиях устанавливаются в количестве 2 штук (при невозможности установки клапана КИВ) следующим образом:
 - горизонтально над балконной дверью;
 - при открывающемся окне - в окно установить клапан AirBox Comfort без фрезеровки; при неоткрывающемся окне установить клапан AirBox Comfort без фрезеровки вертикально в балконную дверь на противоположную сторону от петель створки, в верхней части створки.
- Всего в квартире-студии 2 приточных устройства.
- Замену уплотнителя балконной двери по внешнему контуру производить строго напротив места установки клапана.
- КИВ устанавливается на опм. 2,2м от чистого пола (ось), на расстоянии не менее 300 мм от оконно-дверного проема по горизонтали.

Условные обозначения:

- — — — — подающий трубопровод
- — — — — обратный трубопровод
- — — — — — нумерация горизонтальных веток
- — — — — — приточный клапан Air-Box Comfort
- ▤ — — — — — решетка в витражных конструкциях
- ← — — — — — клапан инфильтрации воздуха КИВ-125

03/18 - 13 - 0В1				
Многоквартирный дом со встроенно-пристроенным подземным гаражом, расположенный по адресу: г. Санкт-Петербург, Командантский проспект, участок 1 (юго-западное пересечение с рекой Каменкой), кадастровый номер земельного участка 78:34:0004281:11963.				
Изм.	Кол.лч.	Лист	№ док.	Подпись
Глав. спец.	Мельникова	1/20		<i>[Signature]</i>
Вед. инженер	Антонова	1/20		<i>[Signature]</i>
Н. контр.	Мельникова	1/20		<i>[Signature]</i>
Жилой комплекс			Стадия	Лист
Секция 8 План 2 этажа.			Р	65
ООО «Простор-Л» Санкт-Петербург				

Инф.Н подл. Попр. и дата Взам. инф.Н