
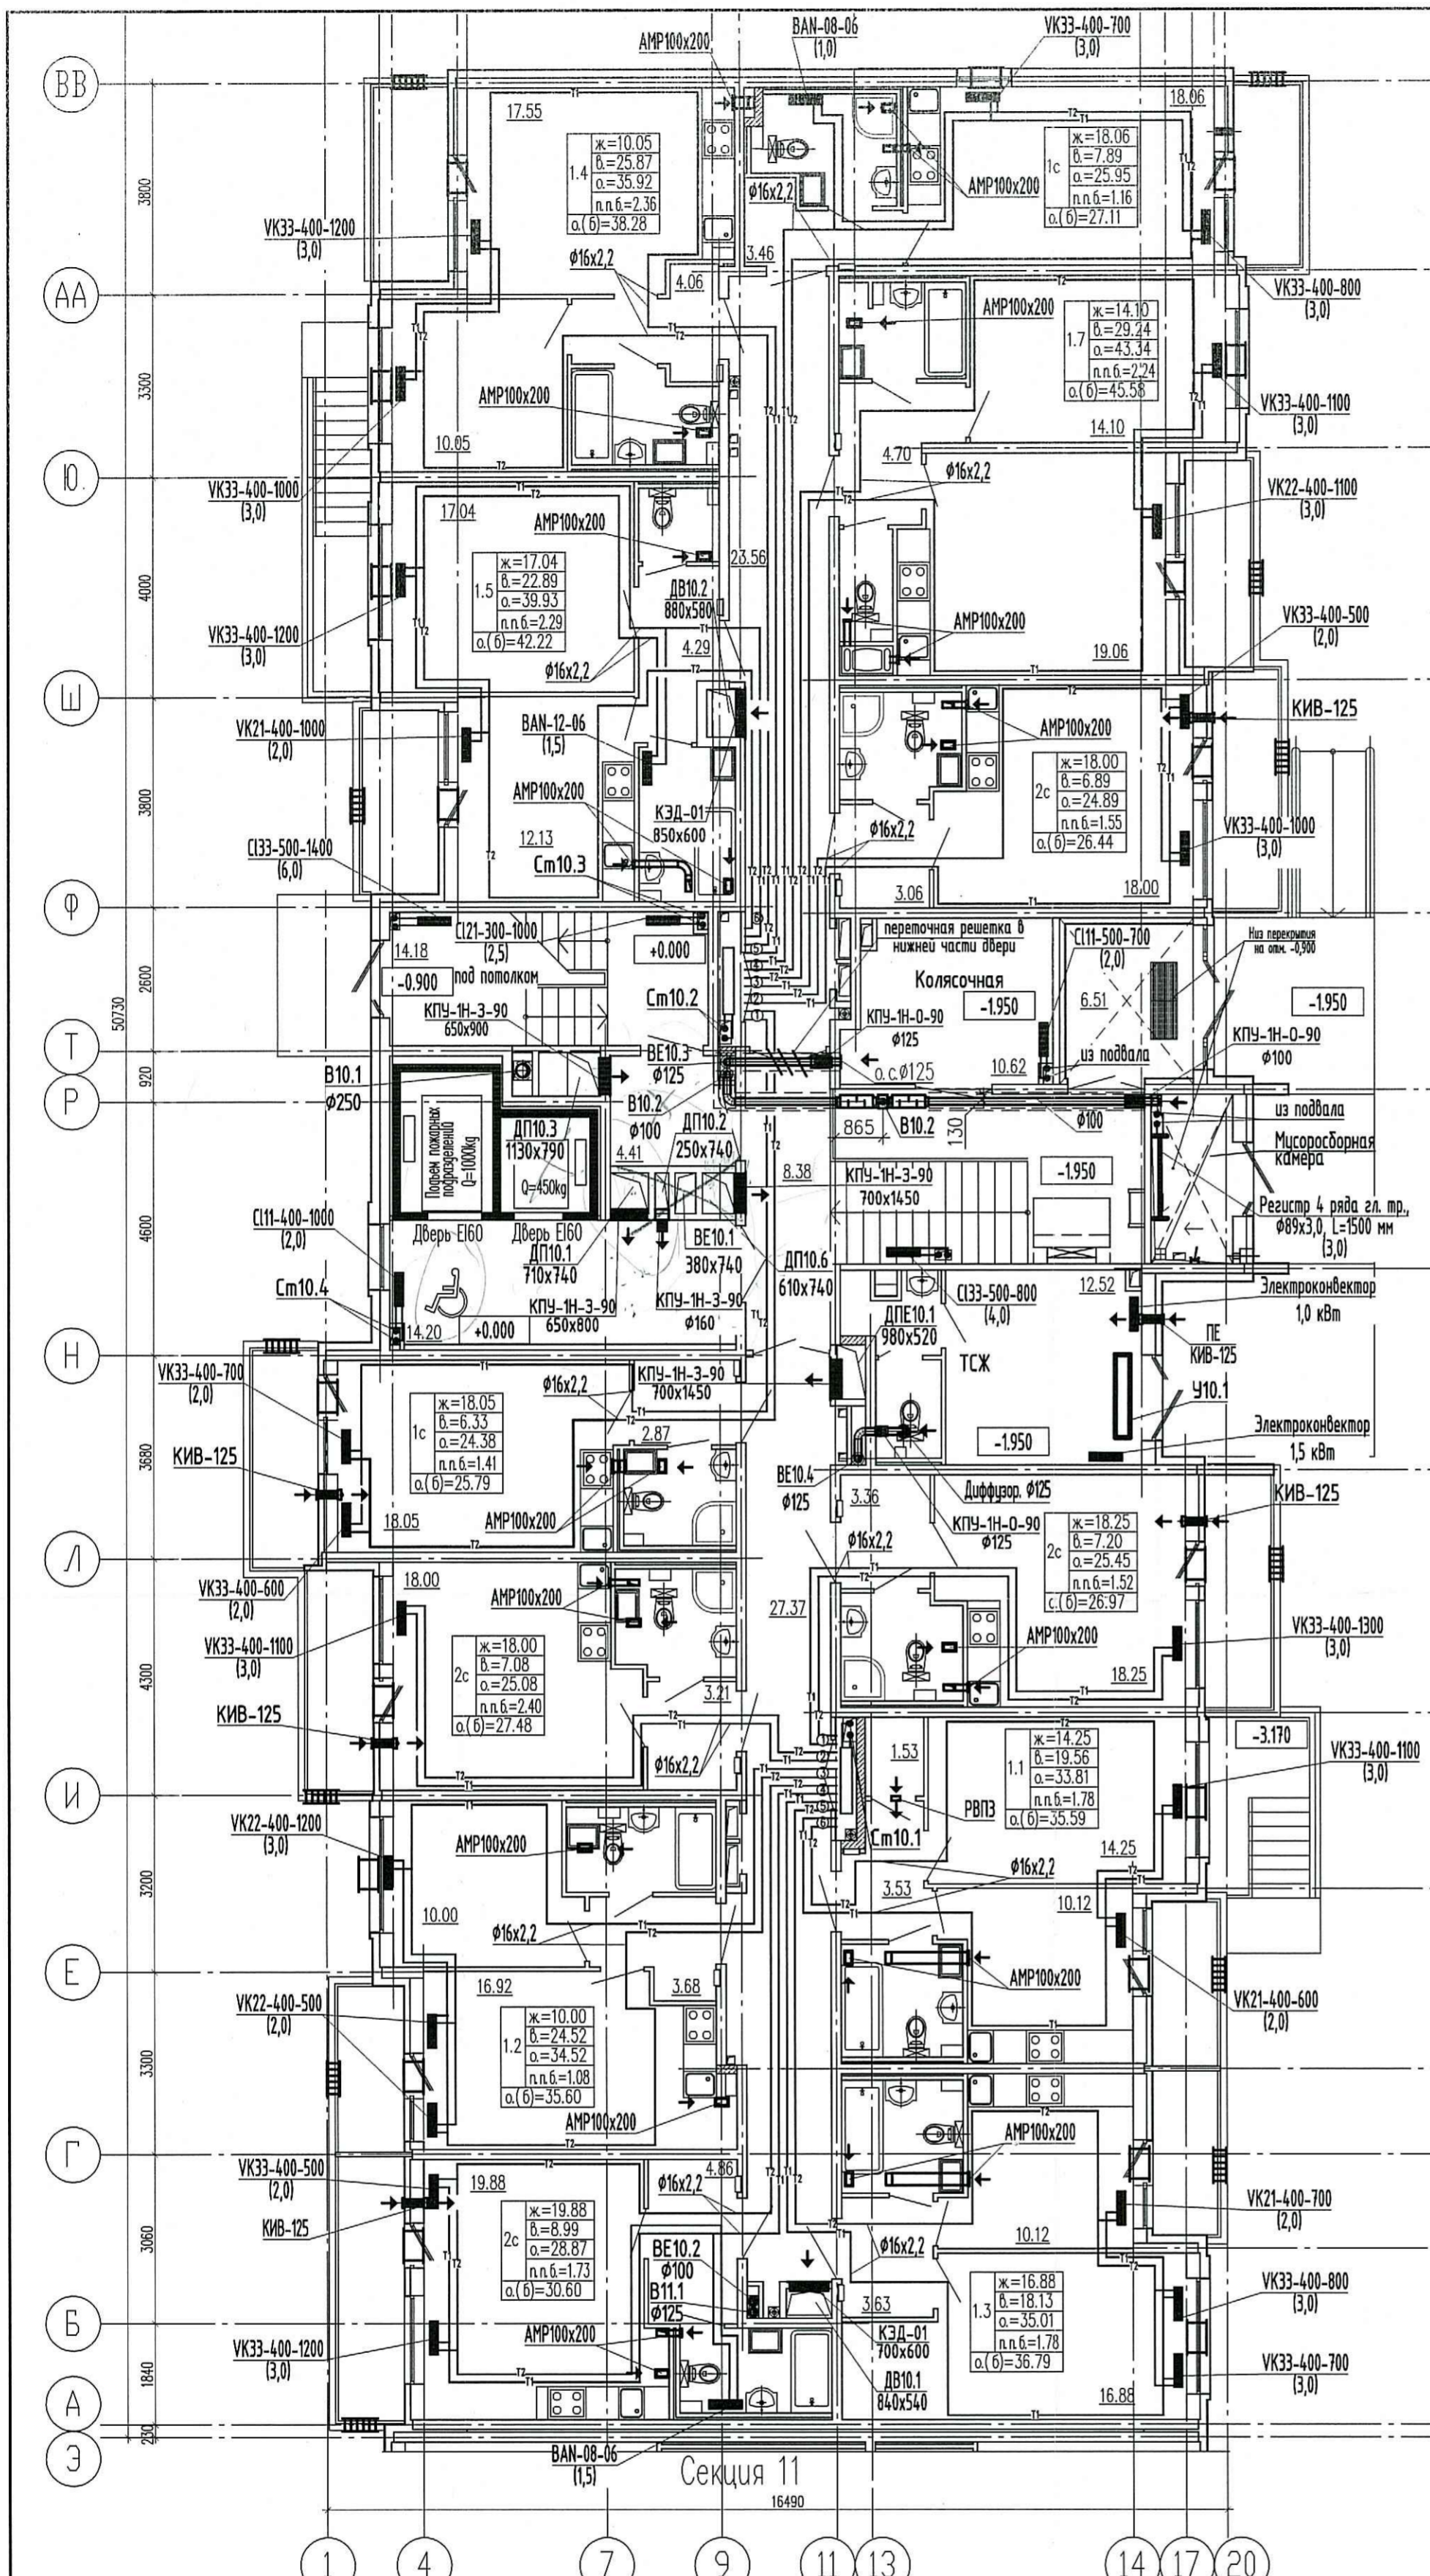


Секция 10.
План первого этажа на отм. +0.000

Схема расположения секций

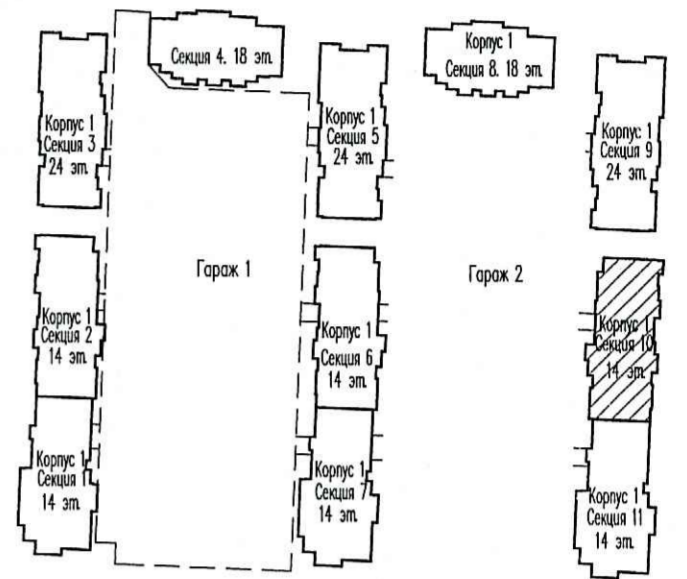

- Условные обозначения:
- — — — — подающий трубопровод
 - — — — — обратный трубопровод
 - ⊙ — — — — — нумерация горизонтальных венток
 - — — — — — приточный клапан Air-Box Comfort
 - ▤ — — — — — решетка в витражных конструкциях
 - ← — — — — — клапан инфильтрации воздуха КИВ-125

- Примечание:
1. Трубопроводы условно отнесены от стен.
 2. Отверстия 100х100 и менее пробиваются по месту.
 3. Монтаж полимерных трубопроводов вести в соответствии с положениями СП 41-109-2005, СП 73.13330.2016 и рекомендациями завода-изготовителя.
 4. При монтаже радиаторов систем отопления следовать рекомендациям завода-изготовителя, а также учитывать минимально допустимые расстояния:
 - от торца (боковой стенки) радиатора до стены минимум 200 мм;
 - от торца (боковой стенки) радиатора до откоса проема балконной двери минимум 100 мм.
 5. Все шахты ДВ и ДП выполнять гладкими, герметичными с затиркой швов и последующим шпательованием.
 6. В соответствии с Задачей на проектирование оконных клапанов AirBox в квартирах-студиях устанавливаются в количестве 2 штук (при невозможности установки клапана КИВ) следующим образом:
 - горизонтально над балконной дверью;
 - при открывающемся окне - в окно установить клапан AirBox Comfort без фрезеровки; при неоткрывающемся окне установить клапан AirBox Comfort без фрезеровки вертикально в балконную дверь на противоположную сторону от петель створки, в верхней части створки.
 7. Всего в квартире-студии 2 приточных устройства.
 8. Замену уплотнителя балконной двери по внешнему контуру производить строго напротив места установки клапана.
 8. КИВ устанавливается на отм. 2,2м от чистого пола (ось), на расстоянии не менее 300 мм от оконно-дверного проема по горизонтали.

ООО «Строительная компания «Каменика»
В производство работ
16 ДЕК 2020
Исполнитель: [подпись]
Подпись: [подпись]

ПРОВЕРЕНО
ТЕХНИЧЕСКИЙ ОТДЕЛ
11 ДЕК 2020
Сотрудник ТО: [подпись]

Инв.Н подл. Пооп. и дата. Взам. инв.Н

Изм.		Кол.ч	Лист	№ док.	Подпись	Дата
Глав. спец.		Мельникова			[подпись]	11.20
Вед. инженер		Антонова			[подпись]	11.20
Н. контр.		Мельникова			[подпись]	11.20

03/18 - 13 - 0В1

Многоквартирный дом со встроенно-пристроенным подземным гаражом, расположенный по адресу: г. Санкт-Петербург, Комendantский проспект, участок 1 (угол западное пересечения с рекой Каменкой), кадастровый номер земельного участка 78:34:0004281:11963.

Жилой комплекс	Стадия	Лист	Листов
	Р	83	

Секция 10
План 1 этажа.

ООО «Простор-Ль»
Санкт-Петербург