
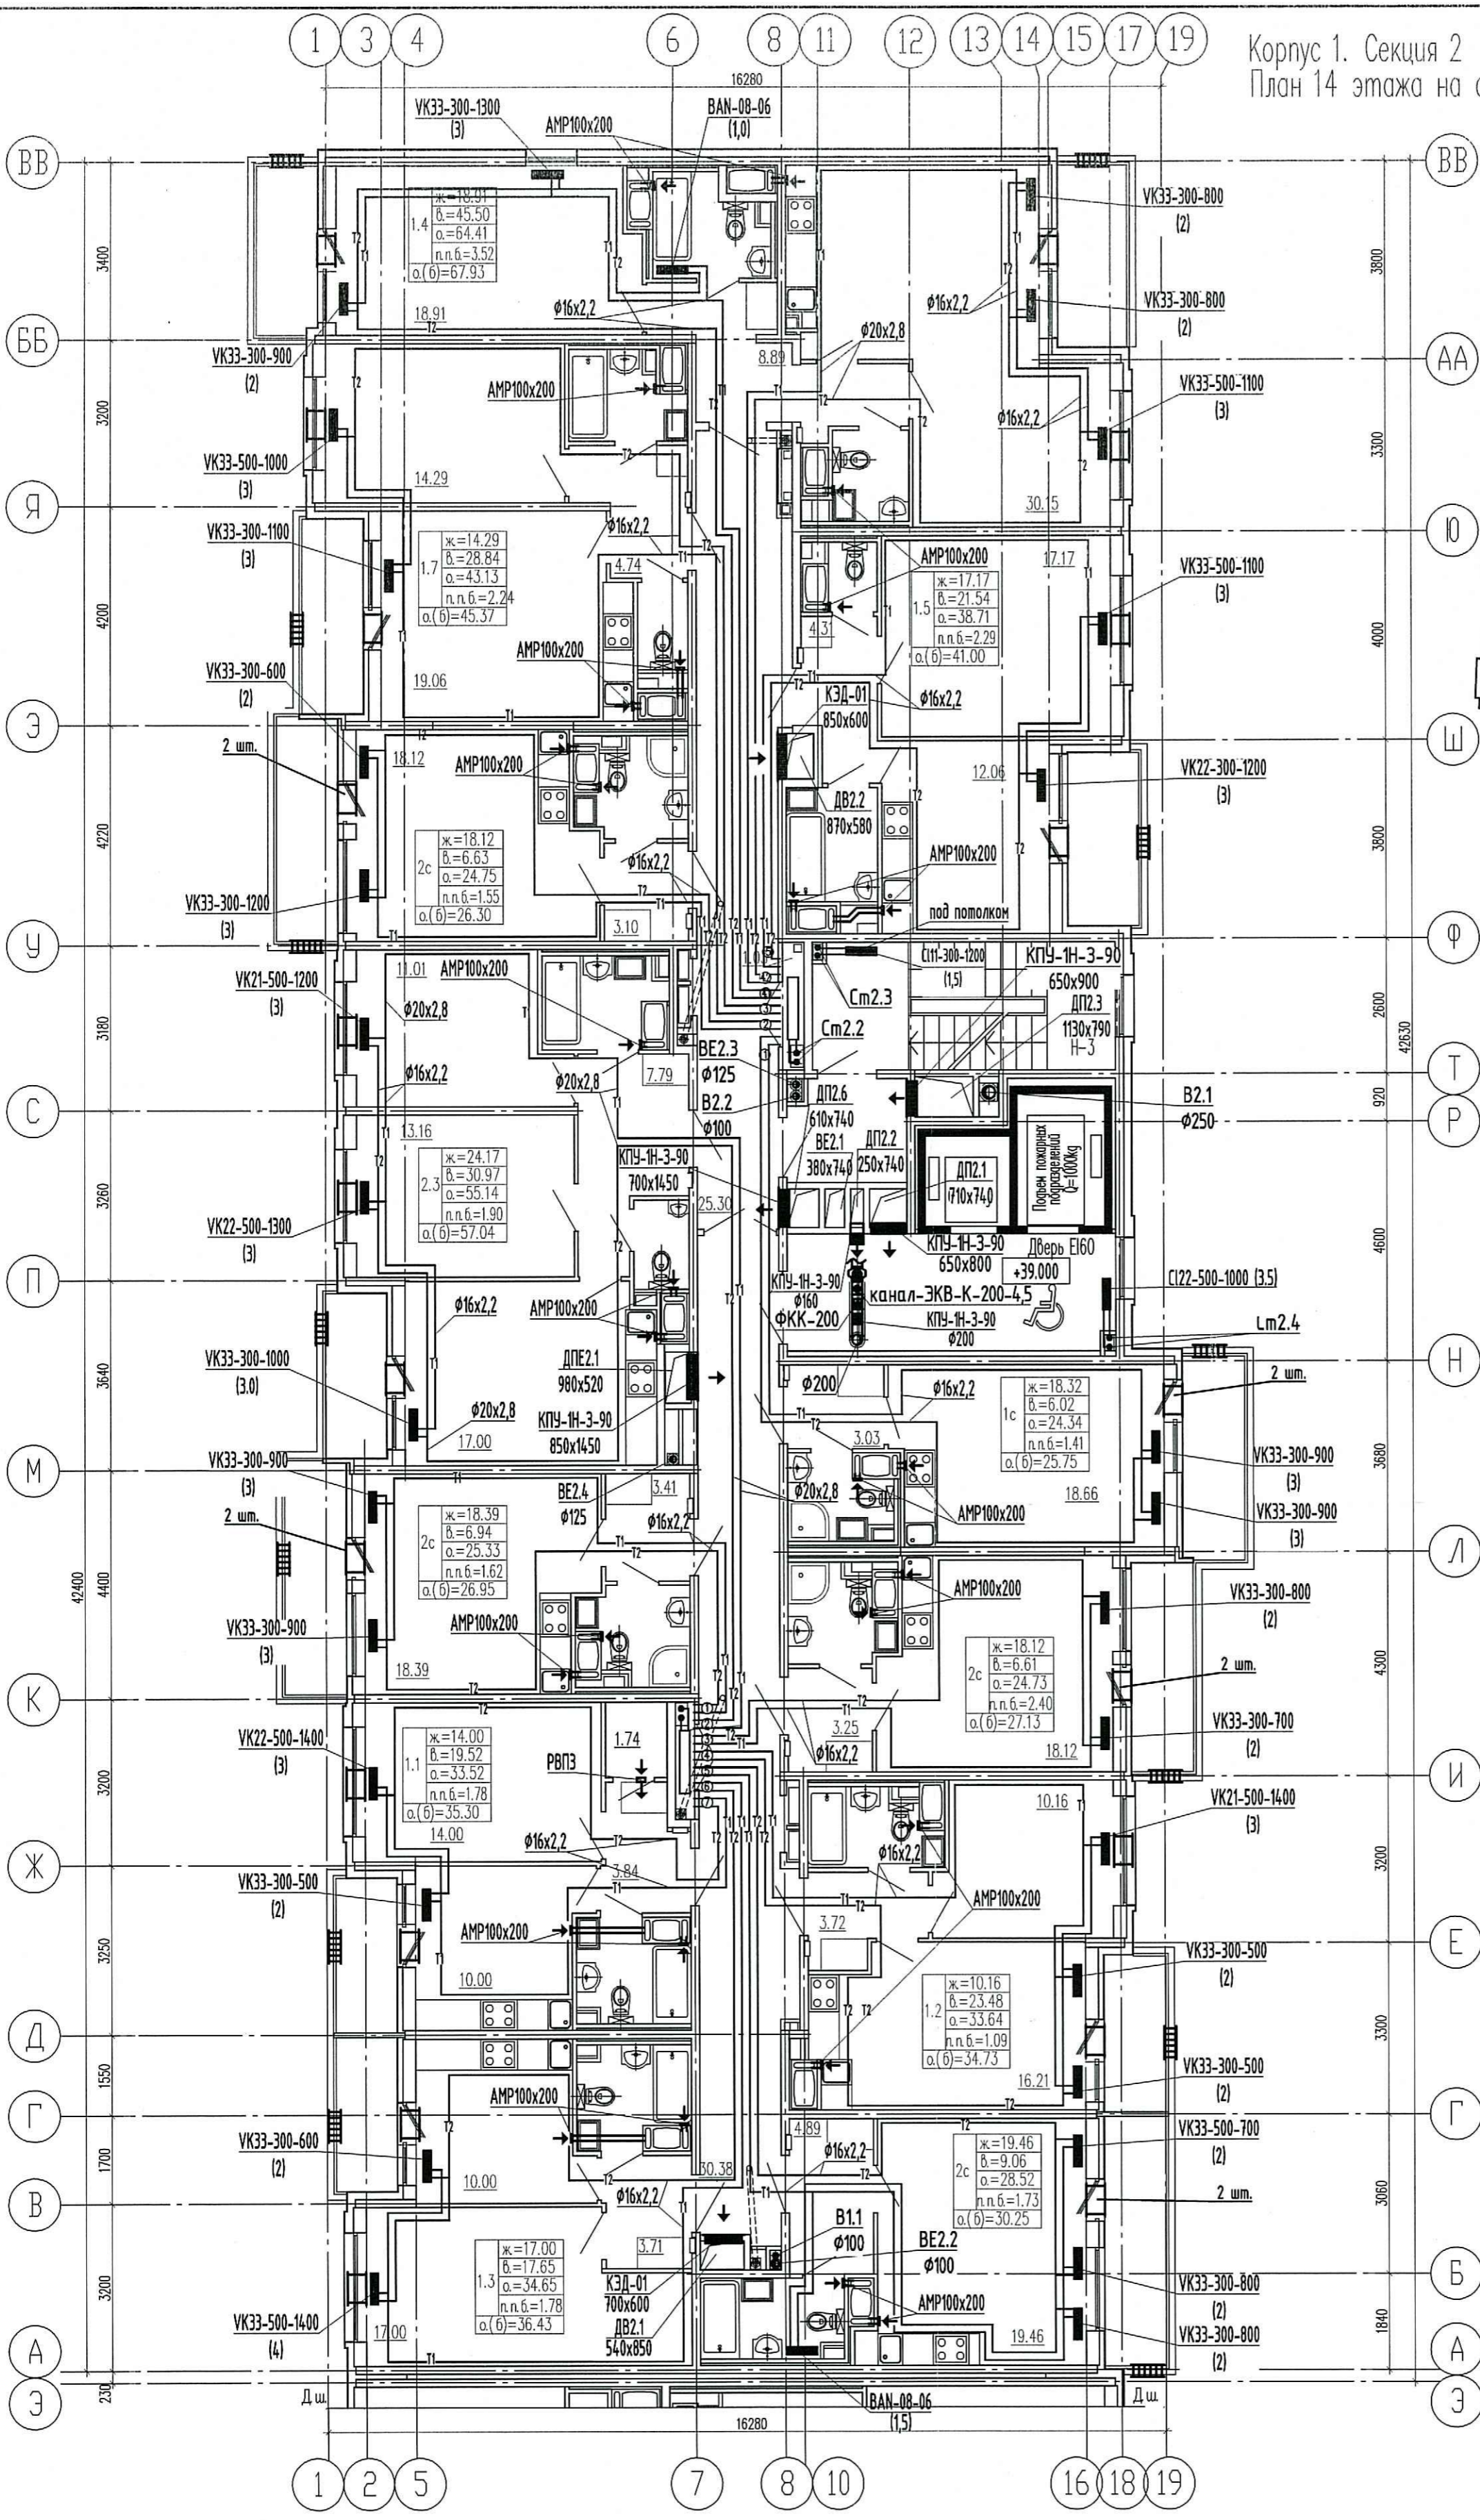


Схема расположения секций

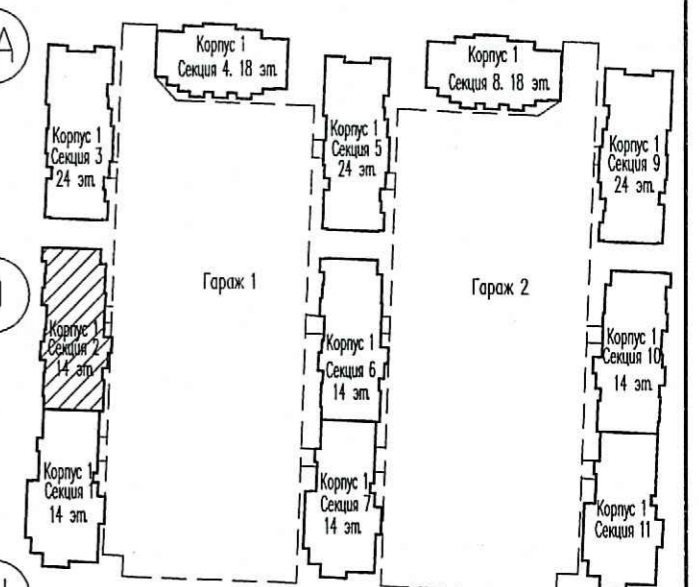

- Условные обозначения:
- Т1 — подающий трубопровод
 - Т2 — обратный трубопровод
 - (1) — нумерация горизонтальных веток
 - — приточный клапан Air-Box Comfort
 - ▤ — решетка в витражных конструкциях

ООО «Строительная компания «Камелкс»
В производство работ
16 Дек 2020
[Подпись]
должность подпись
ПРОВЕРЕНО
ТЕХНИЧЕСКИЙ ОТДЕЛ
11 Дек 2020
[Подпись]
сотрудник ТО

- Примечание:
1. Трубопроводы условно отнесены от стен.
 2. Отверстия 100x100 и менее пробиваются по месту.
 3. Монтаж полимерных трубопроводов вести в соответствии с положениями СП 41-109-2005, СП 73.13330.2016 и рекомендациями завода-изготовителя.
 4. При монтаже радиаторов систем отопления следовать рекомендациям завода-изготовителя, а также учитывать минимально допустимые расстояния:
 - от торца (боковой стенки) радиатора до стены минимум 200 мм;
 - от торца (боковой стенки) радиатора до откоса проема балконной двери минимум 100 мм.
 5. Все шахты ДВ и ДП выполнять гладкими, герметичными с зашивкой швов и последующим швабробированием.
 6. В соответствии с Задачей на проектирование оконных клапанов AirBox в квартирах-студиях устанавливаются в количестве 2 штук (при невозможности установки клапана КИВ) следующим образом:
 - горизонтально над балконной дверью;
 - при открывающемся окне - в окно установить клапан AirBox Comfort без фрезеровки; при неоткрывающемся окне установить клапан AirBox Comfort без фрезеровки вертикально в балконную дверь на противоположную сторону от петель створки, в верхней части створки.
 7. Все в квартире-студии 2 приточных устройства.
 8. Замену уплотнителя балконной двери по внешнему контуру производить строго напротив места установки клапана.
 8. КИВ устанавливается на отм. 2,2м от чистого пола (ось), на расстоянии не менее 300 мм от окно-дверного проема по горизонтали.

Инв.№ подл. Подр. и дата Взам. инв.№

03/18 - 13 - 0В1				
Многоквартирный дом со встроенно-пристроенным подземным гаражом, расположенный по адресу: г. Санкт-Петербург, Командантский проспект, участок 1 (юго-западнее пересечения с рекой Каменкой), кадастровый номер земельного участка 78:34:0004281:11963.				
Изм.	Кол.чч	Лист	Ндк.	Подпись
1	1	15		[Подпись]
Глав. спец.	Мильникова	11.20		
Вед. инженер	Антонова	11.20		
Н. контр.	Мильникова	11.20		
Жилой комплекс			Стадия	Лист
Секция 2			Р	15
План 14 этажа.			Листов	
ООО «Простор-Ль»			Санкт-Петербург	