
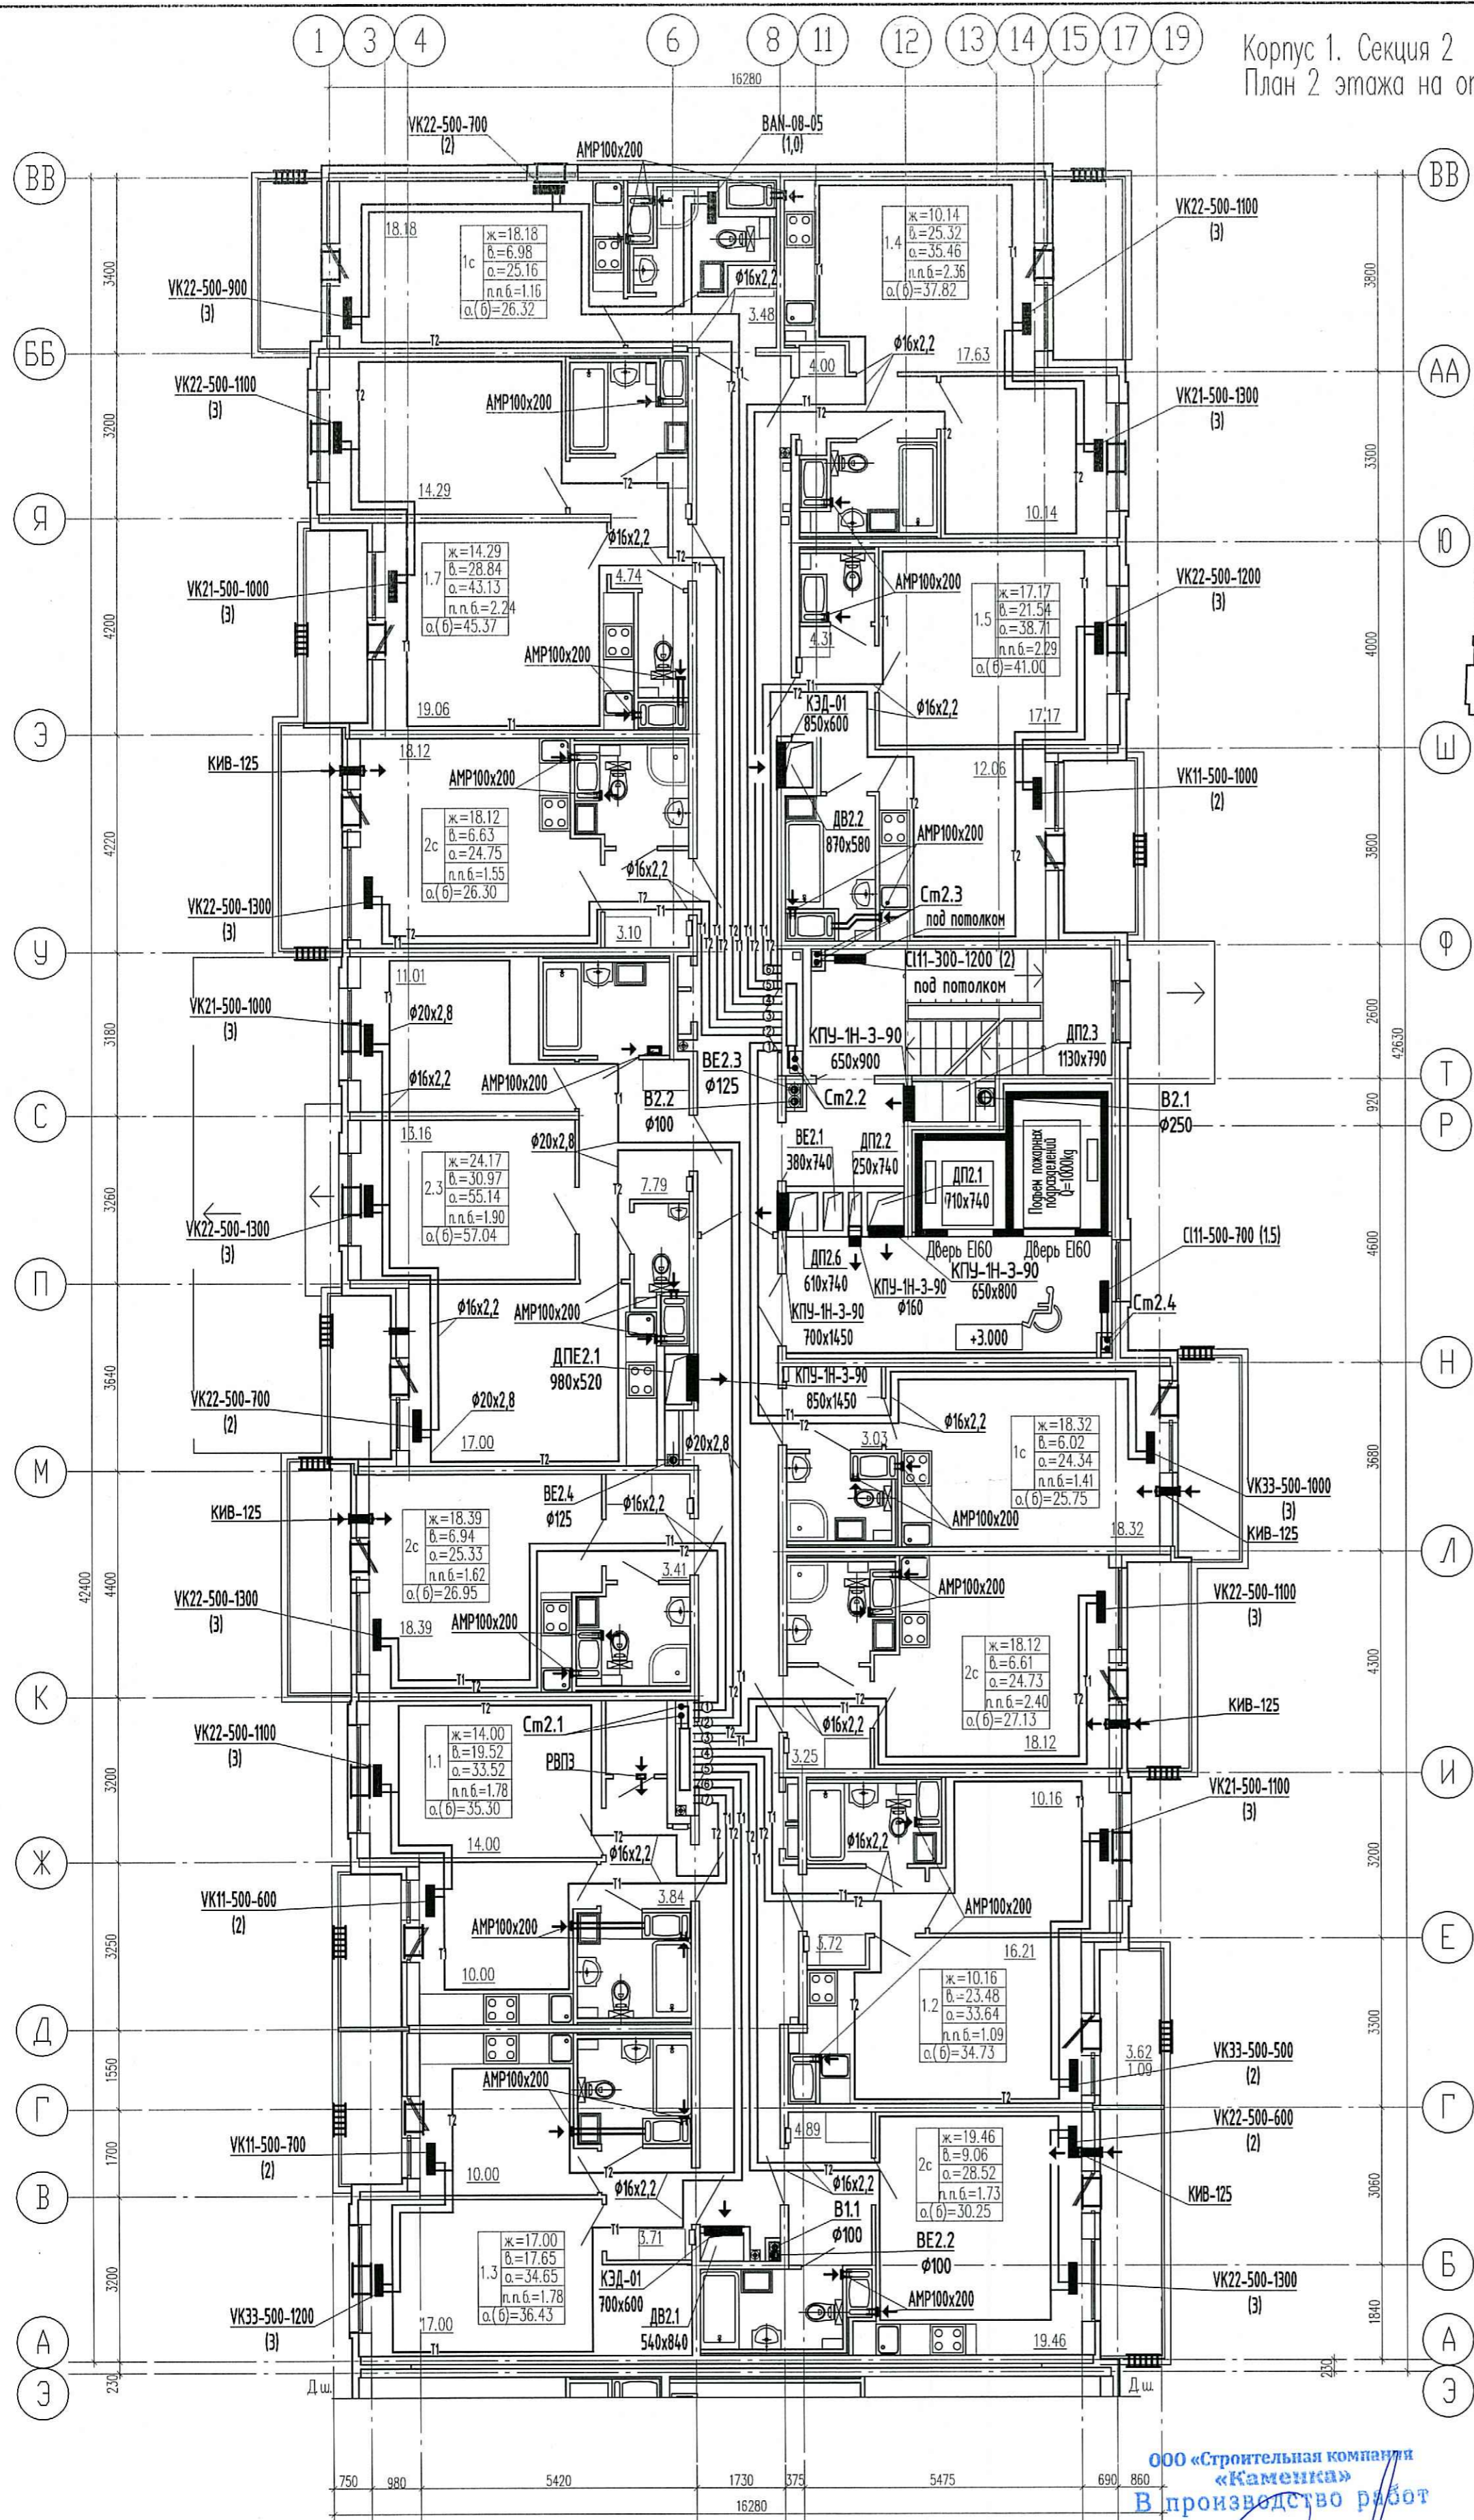


Схема расположения секций

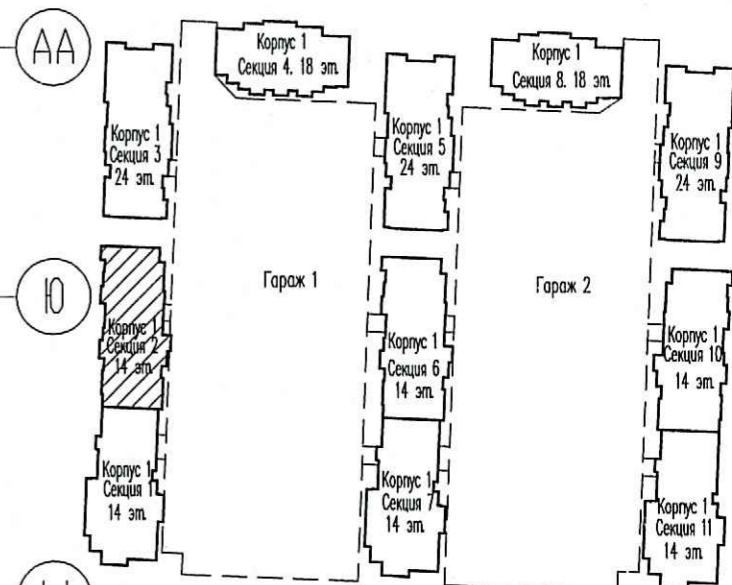

- Условные обозначения:
- т1 — подающий трубопровод
  - т2 — обратный трубопровод
  - ⊙ — нумерация горизонтальных венток
  - — приточный клапан Air-Vox Comfort
  - ▒ — решетка в витражных конструкциях
  - ← — клапан инфильтрации воздуха КИВ-125

**ПРОВЕРЕНО**  
ТЕХНИЧЕСКИЙ ОТДЕЛ  
11 ДЕК 2020  
сотрудник ТО

ООО «Строительная компания «Каменка»  
В производство работ  
16 ДЕК 2020  
Должность \_\_\_\_\_  
Подпись \_\_\_\_\_

- Примечание:
1. Трубопроводы условно отнесены от стен.
  2. Отверстия 100х100 и менее пробиваются по месту.
  3. Монтаж полимерных трубопроводов вести в соответствии с положениями СП 41-109-2005, СП 73.13330.2016 и рекомендациями завода-изготовителя.
  4. При монтаже радиаторов систем отопления следовать рекомендациям завода-изготовителя, а также учитывать минимальные допустимые расстояния:
    - от торца (боковой стенки) радиатора до стены минимум 200 мм;
    - от торца (боковой стенки) радиатора до откоса проема балконной двери минимум 100 мм.
  5. В соответствии с Задачей на проектирование оконных клапанов AirVox в квартирах-студиях устанавливаются в количестве 2 штук (при невозможности установки клапана КИВ) следующим образом:
    - горизонтально над балконной дверью;
    - при открывающемся окне - в окно установить клапан AirVox Comfort без фрезеровки; при неоткрывающемся окне установить клапан AirVox Comfort без фрезеровки вертикально в балконную дверь на противоположную сторону от петель створки, в верхней части створки.
  6. Всего в квартире-студии 2 приточных устройства.
  7. Замену уплотнителя балконной двери по внешнему контуру производить строго напротив места установки клапана.
  8. КИВ устанавливается на отм. 2,2м от чистого пола (ось), на расстоянии не менее 300 мм от оконно-дверного проема по горизонтали.

03/18 - 13 - 0В1			
Многоквартирный дом со встроенно-пристроенным подземным гаражом, расположенный по адресу: г. Санкт-Петербург, Командантский проспект, участок 1 (юго-западнее пересечения с рекой Каменкой), кадастровый номер земельного участка 78:34:0004281:11963.			
Изм.	Кол.чл.	Лист	№ док.
Гл.в. спец.	Мильникова	12	11.20
Вед. инженер	Антонова	12	11.20
Н. контр.	Мильникова	12	11.20
Жилой комплекс		Стадия	Лист
Секция 2 План 2 этажа		P	12
ООО «Простор-Ль» Санкт-Петербург			

Инв.№ подл. Погр. и дата. Взам. инв.№