
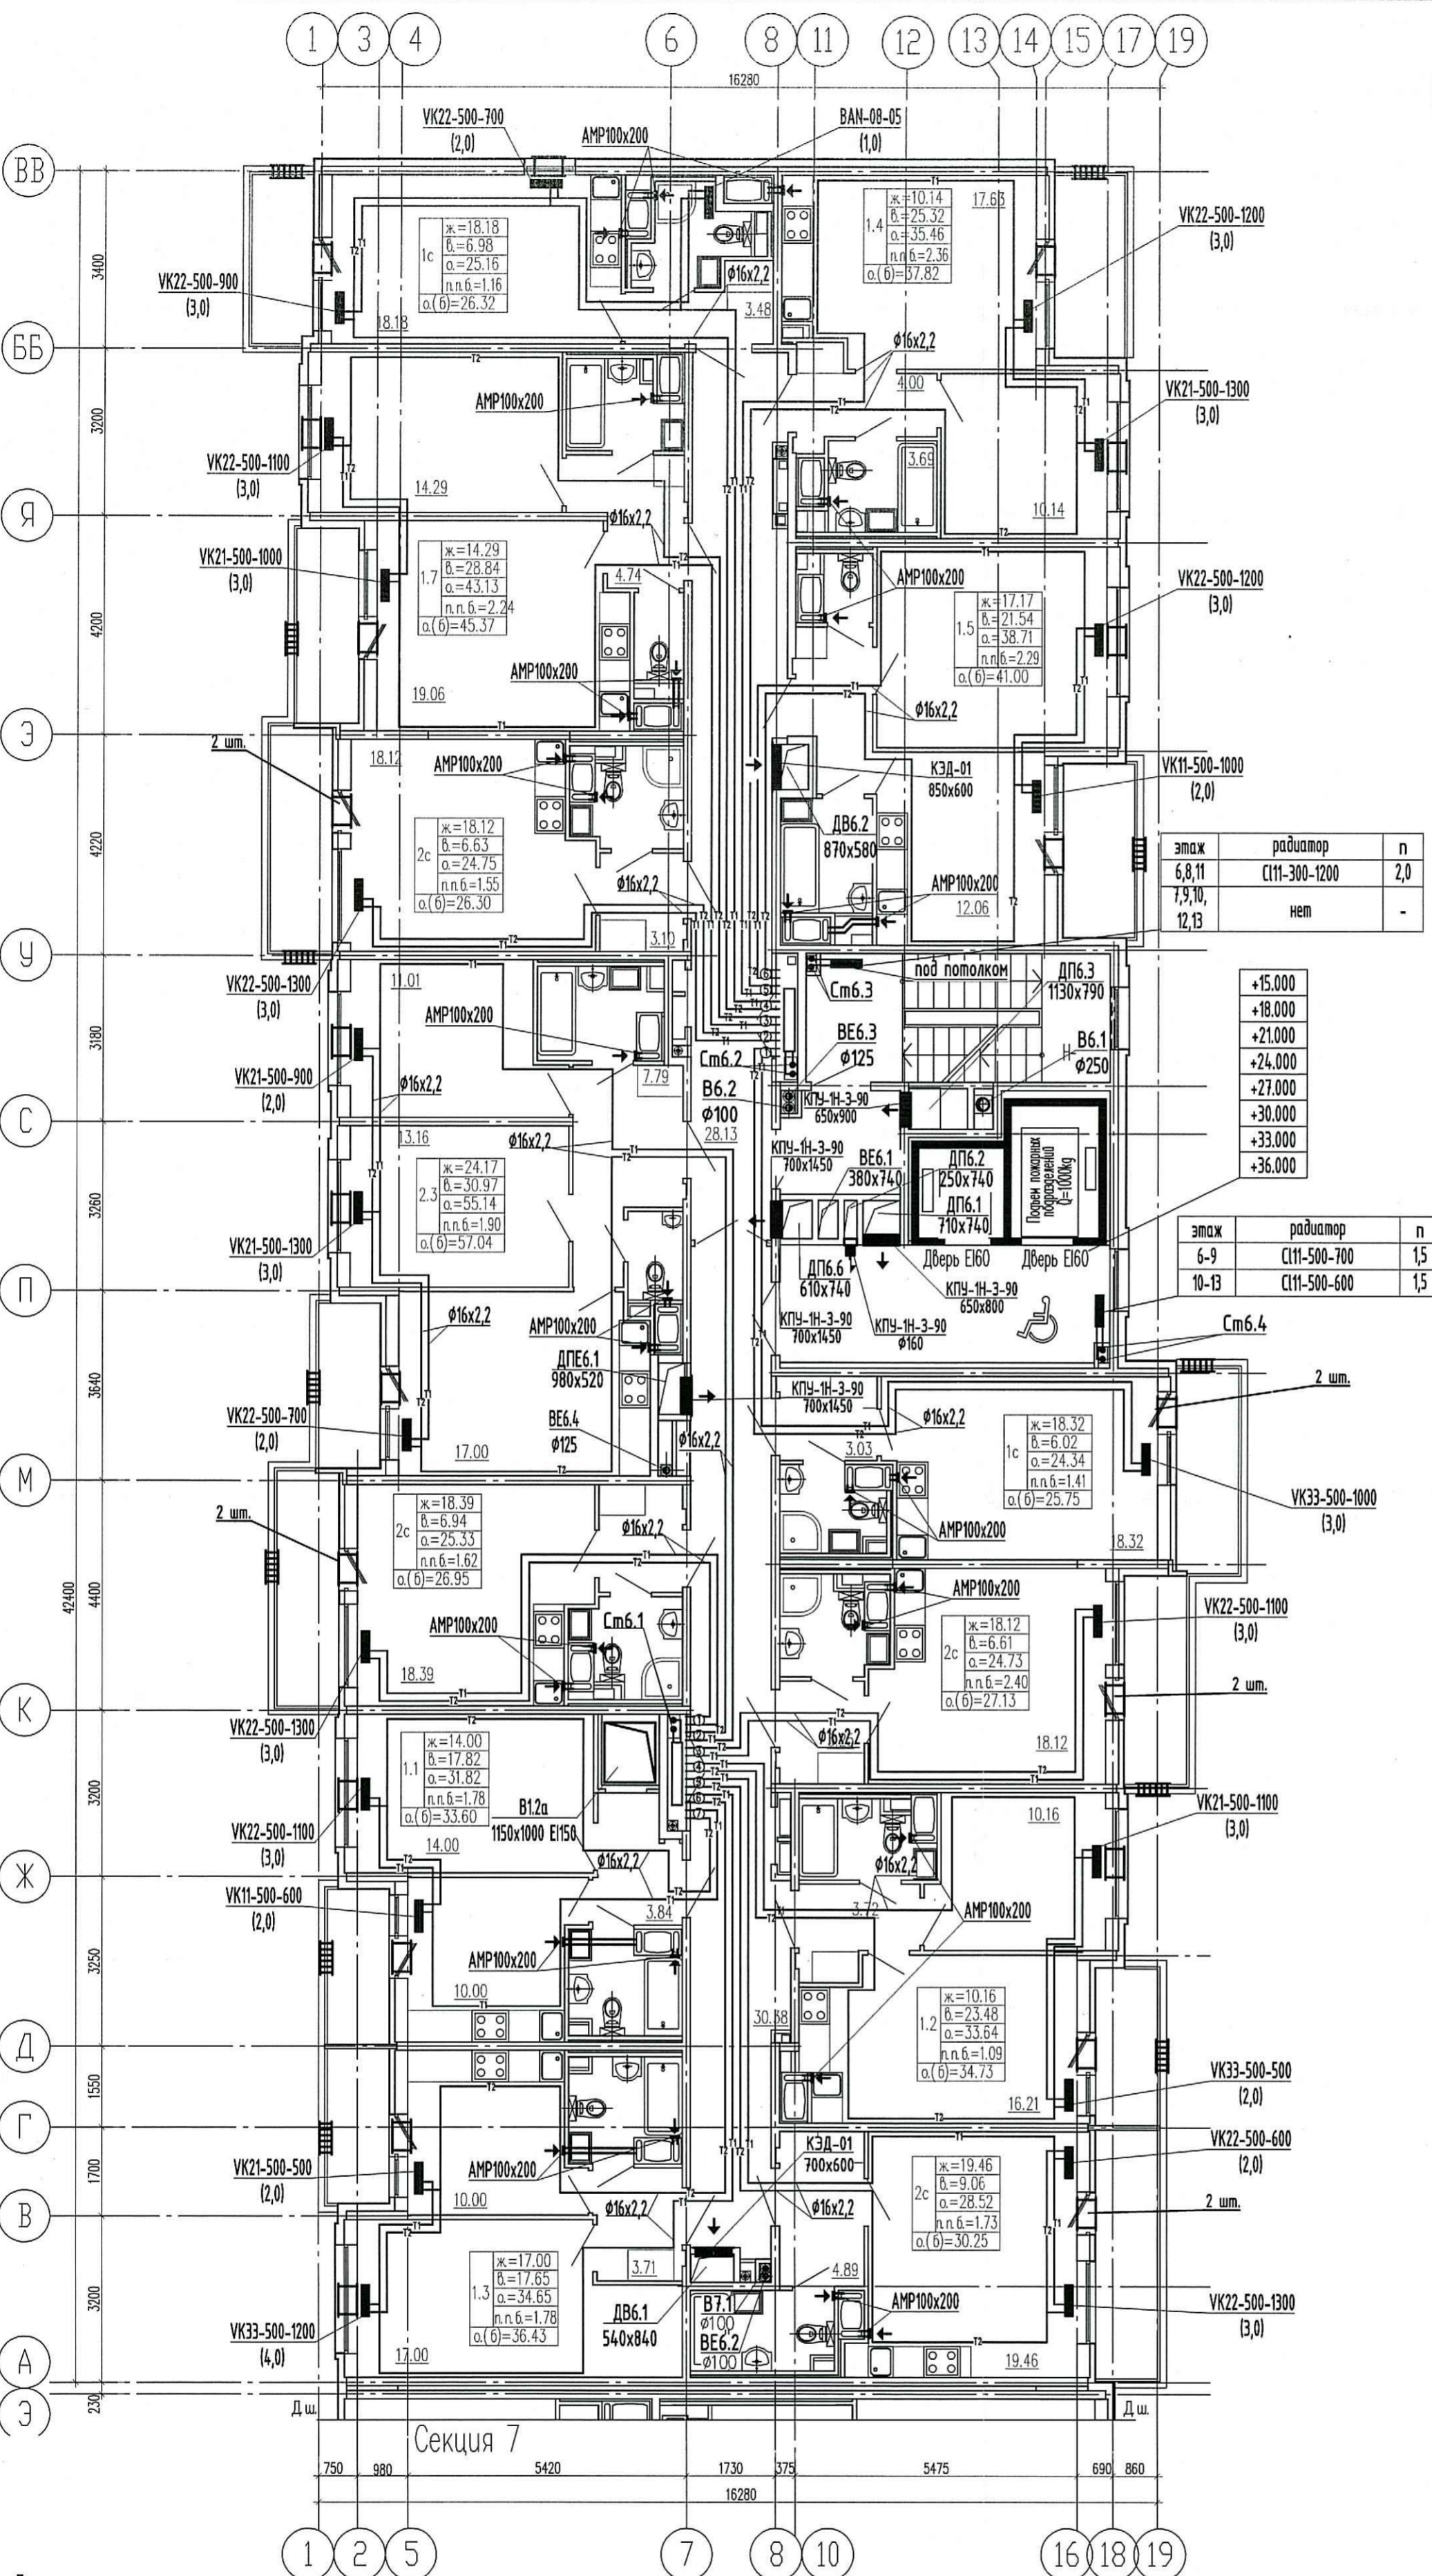


Секция 6.
План 6-13 этаж.

Схема расположения секций

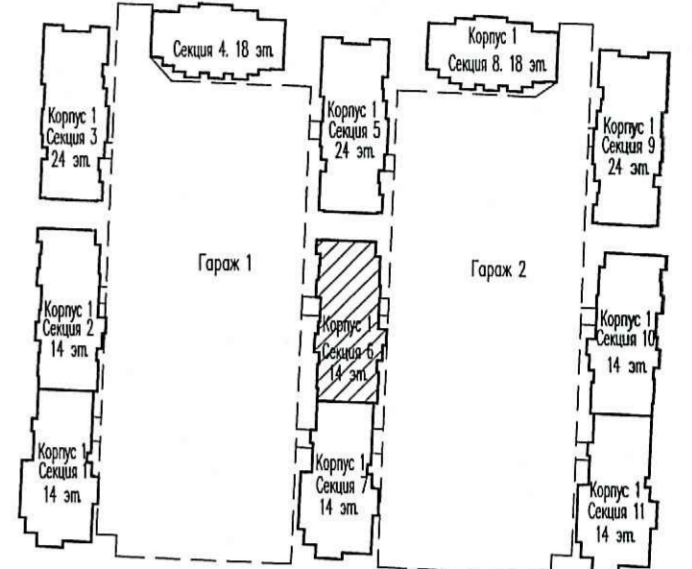

этаж	радиатор	n
6,8,11	С111-300-1200	2,0
7,9,10,12,13	нет	-

этаж	радиатор	n
+15.000		
+18.000		
+21.000		
+24.000		
+27.000		
+30.000		
+33.000		
+36.000		

этаж	радиатор	n
6-9	С111-500-700	1,5
10-13	С111-500-600	1,5

- Условные обозначения:
- т1 — подающий трубопровод
 - т2 — обратный трубопровод
 - ⊙ — нумерация горизонтальных веток
 - — приточный клапан Air-Box Comfort
 - ▒ — решетка в витражных конструкциях
 - ← — клапан инфильтрации воздуха КИВ-125

ПРОБЕРАНО
ТЕХНИЧЕСКИЙ ОТДЕЛ
11 ДЕК 2020
сотрудник ТО
В производство работ
16 ДЕК 2020
должность _____
подпись _____

- Примечание:
- Трубопроводы условно отнесены от стен.
 - Отверстия 100x100 и менее пробиваются по месту.
 - Монтаж полимерных трубопроводов вести в соответствии с положениями СП 41-109-2005, СП 73.13330.2016 и рекомендациями завода-изготовителя.
 - При монтаже радиаторов систем отопления следовать рекомендациям завода-изготовителя, а также учитывать минимально допустимые расстояния:
 - от торца (боковой стенки) радиатора до стены минимум 200 мм;
 - от торца (боковой стенки) радиатора до откоса проема балконной двери минимум 100 мм.
 - В соответствии с заданием на проектирование оконных клапанов AirBox в квартирах-студиях устанавливаются в количестве 2 штук (при возможности) установки клапана КИВ следующим образом:
 - горизонтально над балконной дверью;
 - при открывающемся окне - в окно установить клапан AirBox Comfort без фрезеровки; при неоткрывающемся окне установить клапан AirBox Comfort без фрезеровки вертикально в балконную дверь на противоположную сторону от петель створки, в верхней части створки.
 - Всего в квартире-студии 2 приточных устройства.
 - Замену уплотнителя балконной двери по внешнему контуру производить строго напротив места установки клапана.
 - КИВ устанавливается на отк. 2,2м от чистого пола (ось), на расстоянии не менее 300 мм от оконно-дверного проема по горизонтали.

Изм.	Кол.ч	Лист	Ндк.	Подпись	Дата
Гл.в. спец.	Мильникова	11.20			
Вед.инженер	Антонова	11.20			
Н.контр.	Мильникова	11.20			

03/18 - 13 - 0В1

Многоквартирный дом со встроенно-пристроенным подземным гаражом, расположенный по адресу: г. Санкт-Петербург, Комендантский проспект, участок 1 (юго-западнее пересечения с рекой Каменкой), кадастровый номер земельного участка 78:34:0004281:11963.

Жилой комплекс	Стадия	Лист	Листов
Секция 6 План 6-13 этаж.	Р	51	

ООО «Простор-Ль»
Санкт-Петербург

Инв.Н. подл. _____
Инв.Н. _____
Взам. инв.Н. _____
Посп. и дата _____