


Секция 9.  
План 24 этажа.

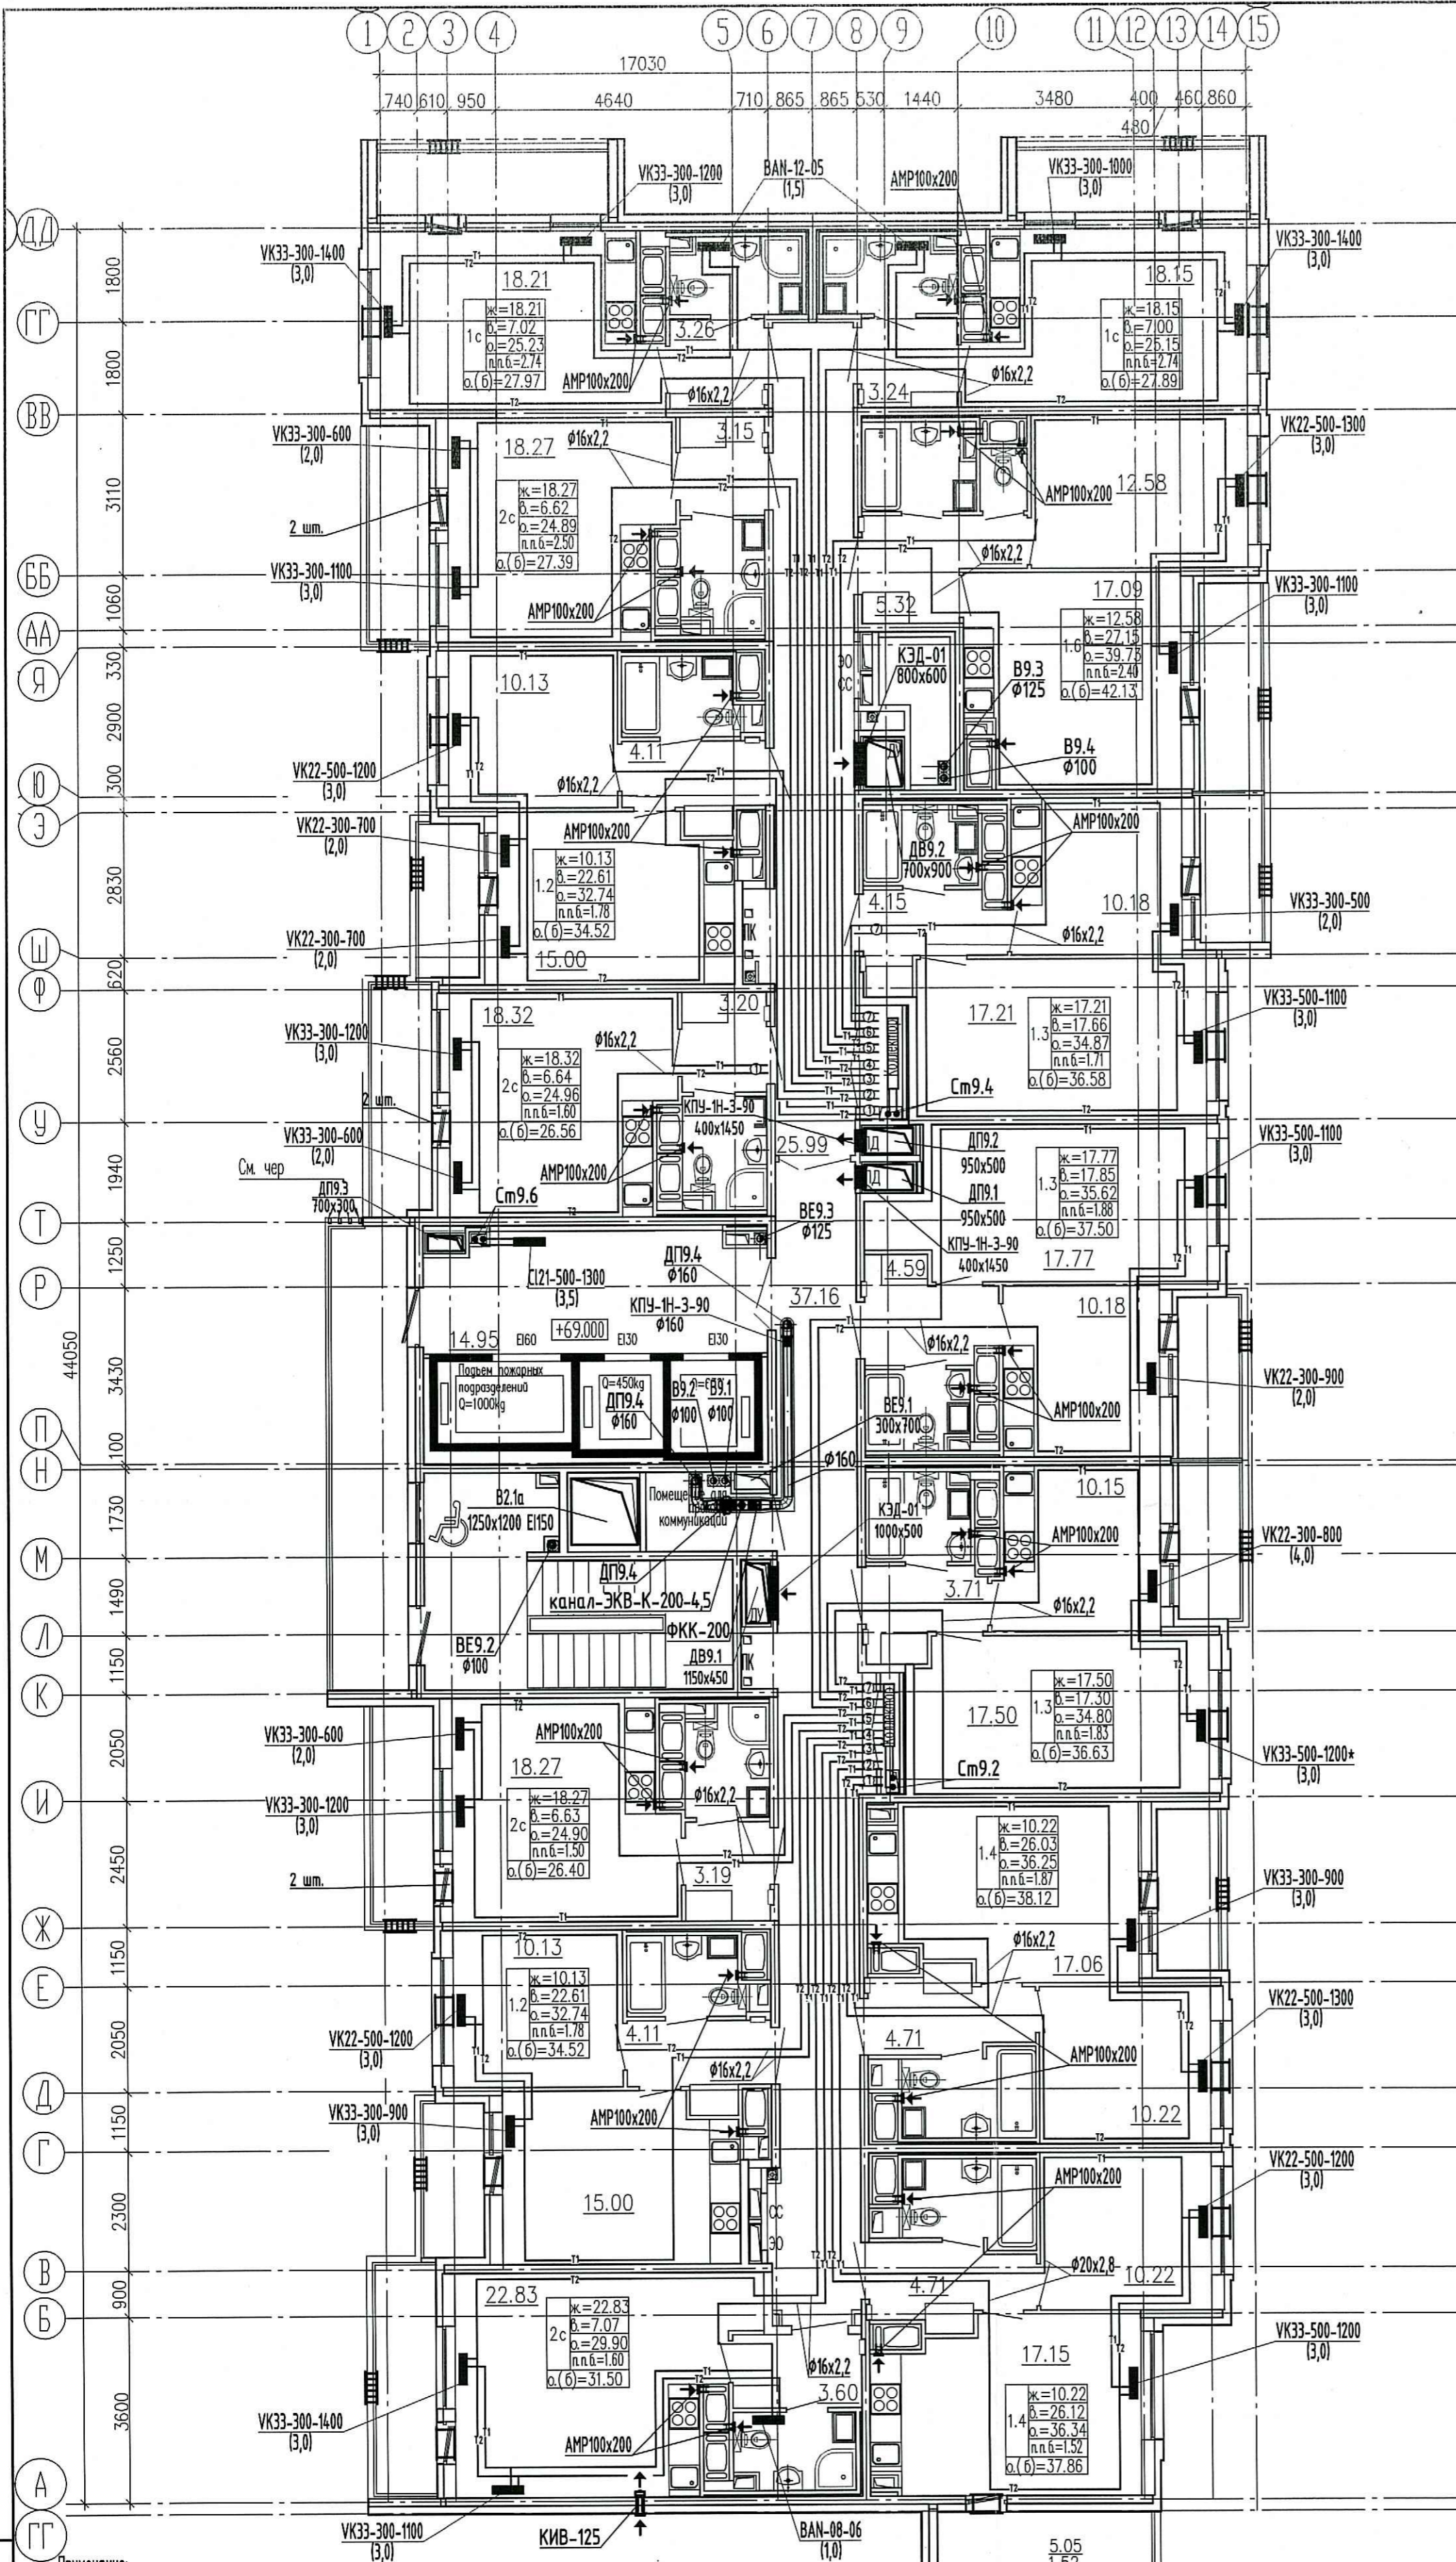

- Условные обозначения:
- т1 — подающий трубопровод
  - т2 — обратный трубопровод
  - ⊙ — нумерация горизонтальных веток
  - — приточный клапан Air-Box Comfort
  - ▒ — решетка в витражных конструкциях
  - ← — клапан инфильтрации воздуха КИВ-125

ООО «Строительная компания «Камелка»  
В производство работ  
16 ДЕК 2020  
*Гелли*  
Должность: \_\_\_\_\_ Подпись: \_\_\_\_\_

**ПРОВЕРЕНО**  
ТЕХНИЧЕСКИЙ ОТДЕЛ  
11 ДЕК 2020  
сотрудник ТО \_\_\_\_\_

- Примечание:
1. Трубопроводы условно отнесены от стен.
  2. Отверстия 100x100 и менее пробиваются по месту.
  3. Монтаж полимерных трубопроводов вести в соответствии с положениями СП 41-109-2005, СП 73.13330.2016 и рекомендациями завода-изготовителя.
  4. При монтаже радиаторов систем отопления следовать рекомендациям завода-изготовителя, а также учитывать минимально допустимые расстояния:
    - от торца (боковой стенки) радиатора до стены минимум 200 мм;
    - от торца (боковой стенки) радиатора до откоса проема балконной двери минимум 100 мм.
  5. В соответствии с Задаaniem на проектирование оконных клапанов AirBox в квартирах-студиях устанавливаются в количестве 2 штук (при невозможности установки клапана КИВ) следующим образом:
    - горизонтально над балконной дверью;
    - при открывающейся окне - в окне установить клапан AirBox Comfort без фрезеровки; при не открывающемся окне установить клапан AirBox Comfort без фрезеровки вертикально в балконную дверь на противоположную сторону от петель створки, в верхней части створки.
  6. Всего в квартире-студии 2 приточных устройства.
  7. Замена уплотнителя балконной двери по внешнему контуру производить строго напротив места установки клапана.
  8. КИВ устанавливается на отп. 2,2м от чистого пола (ось), на расстоянии не менее 300 мм от оконно-дверного проема по горизонтали.

03/18 - 13 - 0B1			
Многоквартирный дом со встроенно-пристроенным подземным гаражом, расположенный по адресу: г. Санкт-Петербург, Командантский проспект, участок 1 (юго-западнее пересечения с рекой Каменкой), кадастровый номер земельного участка 78:34:0004281:11963.			
Изм.	Колуч	Лист	№ док.
Глав. спец.	Мильникова	20	20
Вед. инженер	Антонова	20	20
Жилой комплекс		Стадия	Лист
Секция 9		Р	79
План 24 этажа.		ООО «Простор-Л» Санкт-Петербург	
Н. контр.	Мильникова	20	20